


PROSPETTO SUD

ABACO DEI MATERIALI	
1	PARAPETTO IN LEGNO
2	PILASTRI IN ACCIAIO A SOSTEGNO DELLA COPERTURA
3	SISTEMAZIONE A VERDE
4	RIVESTIMENTO IN PIETRA LOCALE
5	STRUTTURA METALLICA DI COPERTURA
6	COPERTURA IN NASTRI DI LAMIERA CON DOPPIA AGGRAFFATURA COLOR TESTA DI MORO CON RELATIVA LATTONERIA DI FINITURA
7	RIVESTIMENTO IN LISTELLI DI LEGNO
8	PAVIMENTAZIONE IN AUTOBLOCCANTI
9	SISTEMAZIONE IN ASFALTO
10	MURO DI CONTENIMENTO
11	FINITURA IN STABILIZZATO
---	PROIEZIONE COPERTURA
---	LINEA TERRENO ORIGINARIO



SEZIONE LONGITUDINALE 2V

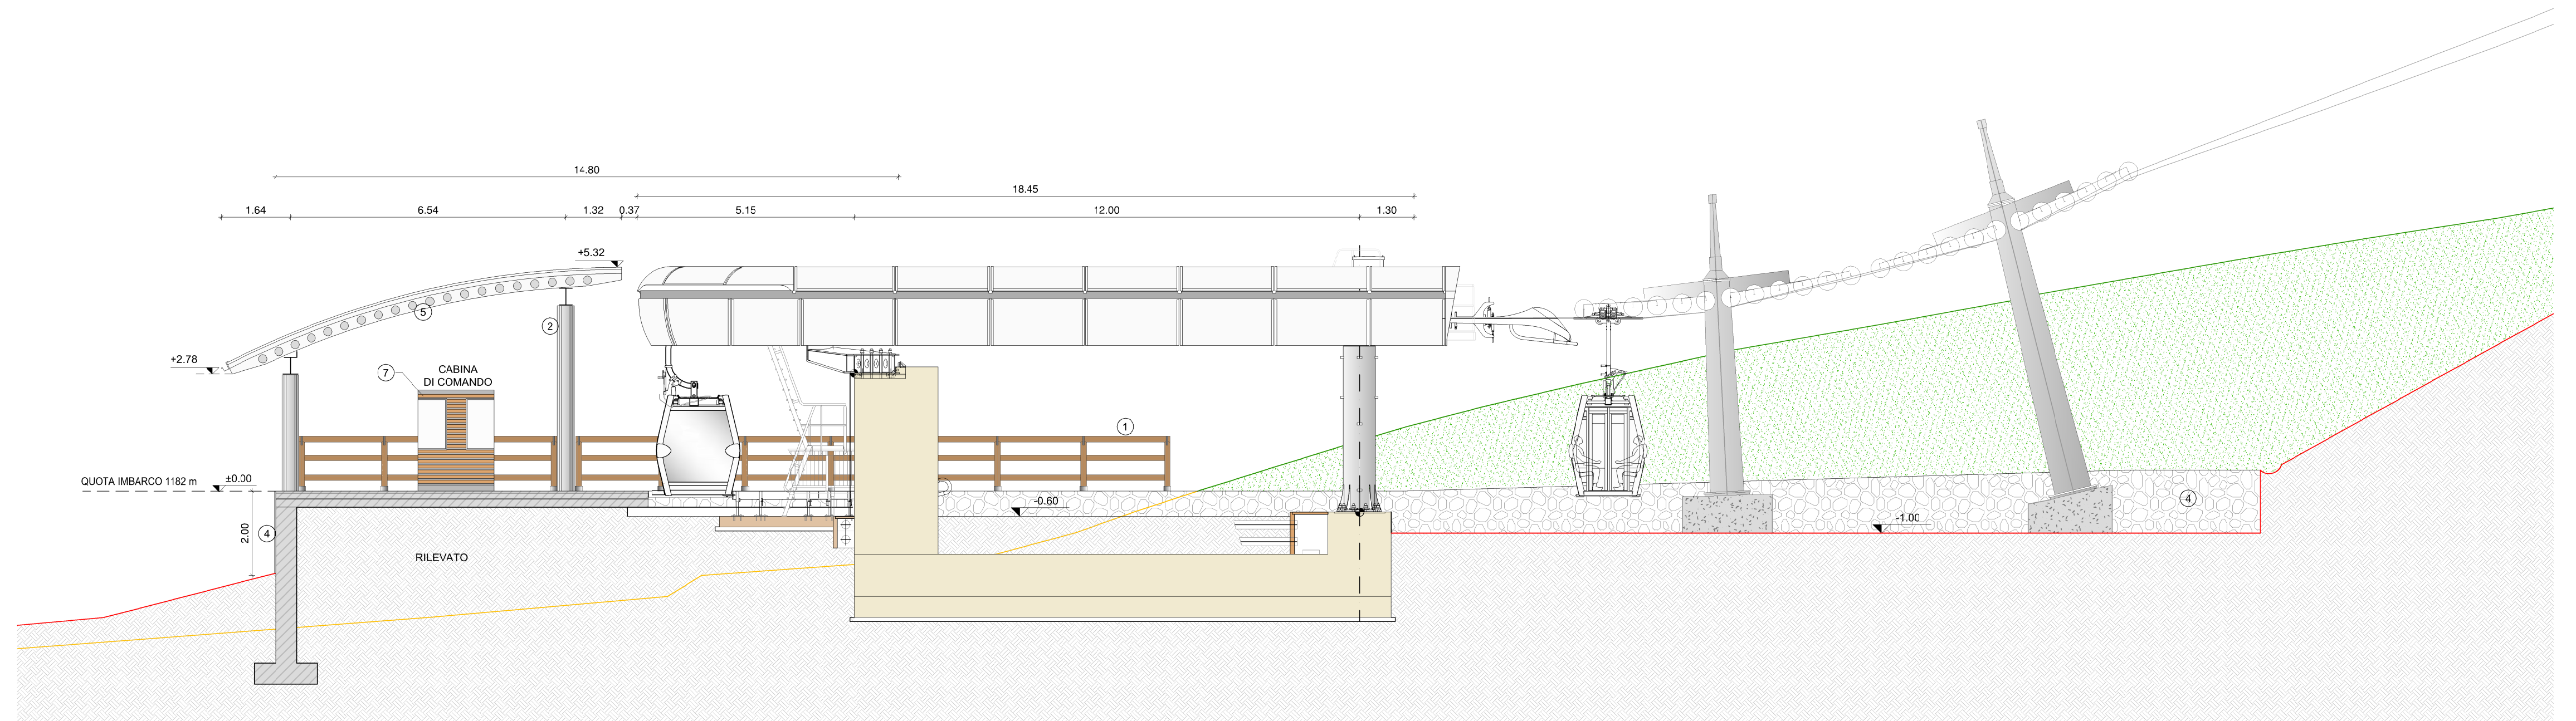

PROALPE
INTEGRATED ENGINEERING DESIGN

RIFACIMENTO BIDONVIA PARADISO
IN LOCALITA' CORNETTO - FOLGARIA

Oggetto:
PIANTA E PROSPETTI STAZIONE D'IMBARCO

Categoria:
PROGETTO DEFINITIVO

Committente o legale rappresentante:
SEGGIOVIA FOLGARIA - PARADISO S.R.L.
Via della Pace n.7
38064 FOLGARIA (TN)

Commissa n.
42/2013
Data
02/14

Progettisti:
ORDINE DEGLI INGEGNERI DELLA PROV. DI TRENTO
Dott. Ing. IVAN VERONESI
ISCRIZIONE ALBO N° 2140
ORDINE DEGLI INGEGNERI DELLA PROV. DI TRENTO
Dott. Ing. GIORDANO FARINA
ISCRIZIONE ALBO N° 2021


Rev.
00
Scala
1:100
Tavola

STUDIO ASSOCIATO DI INGEGNERIA
di Ing. Giordano Farina e Ing. Ivan Veronesi
Via della Cervara, 6 - 38100 Trento tel. 0461-26.12.02 fax. 0461-26.62.90 e-mail. info@proalpe.it

D.D.16

Rev.	Data	Emesso per:	Disegnato	Controllato	Approvato
00	02/2014	-	ing. Valentina Miotto	ing. I. Veronesi - G. Farina	ing. I. Veronesi - G. Farina

Il presente elaborato è proprietà intellettuale dell'autore. E' vietato utilizzare, copiare, riprodurre tutto o in parte, in qualsiasi forma, testi, disegni, grafici e foto senza l'autorizzazione scritta dello stesso

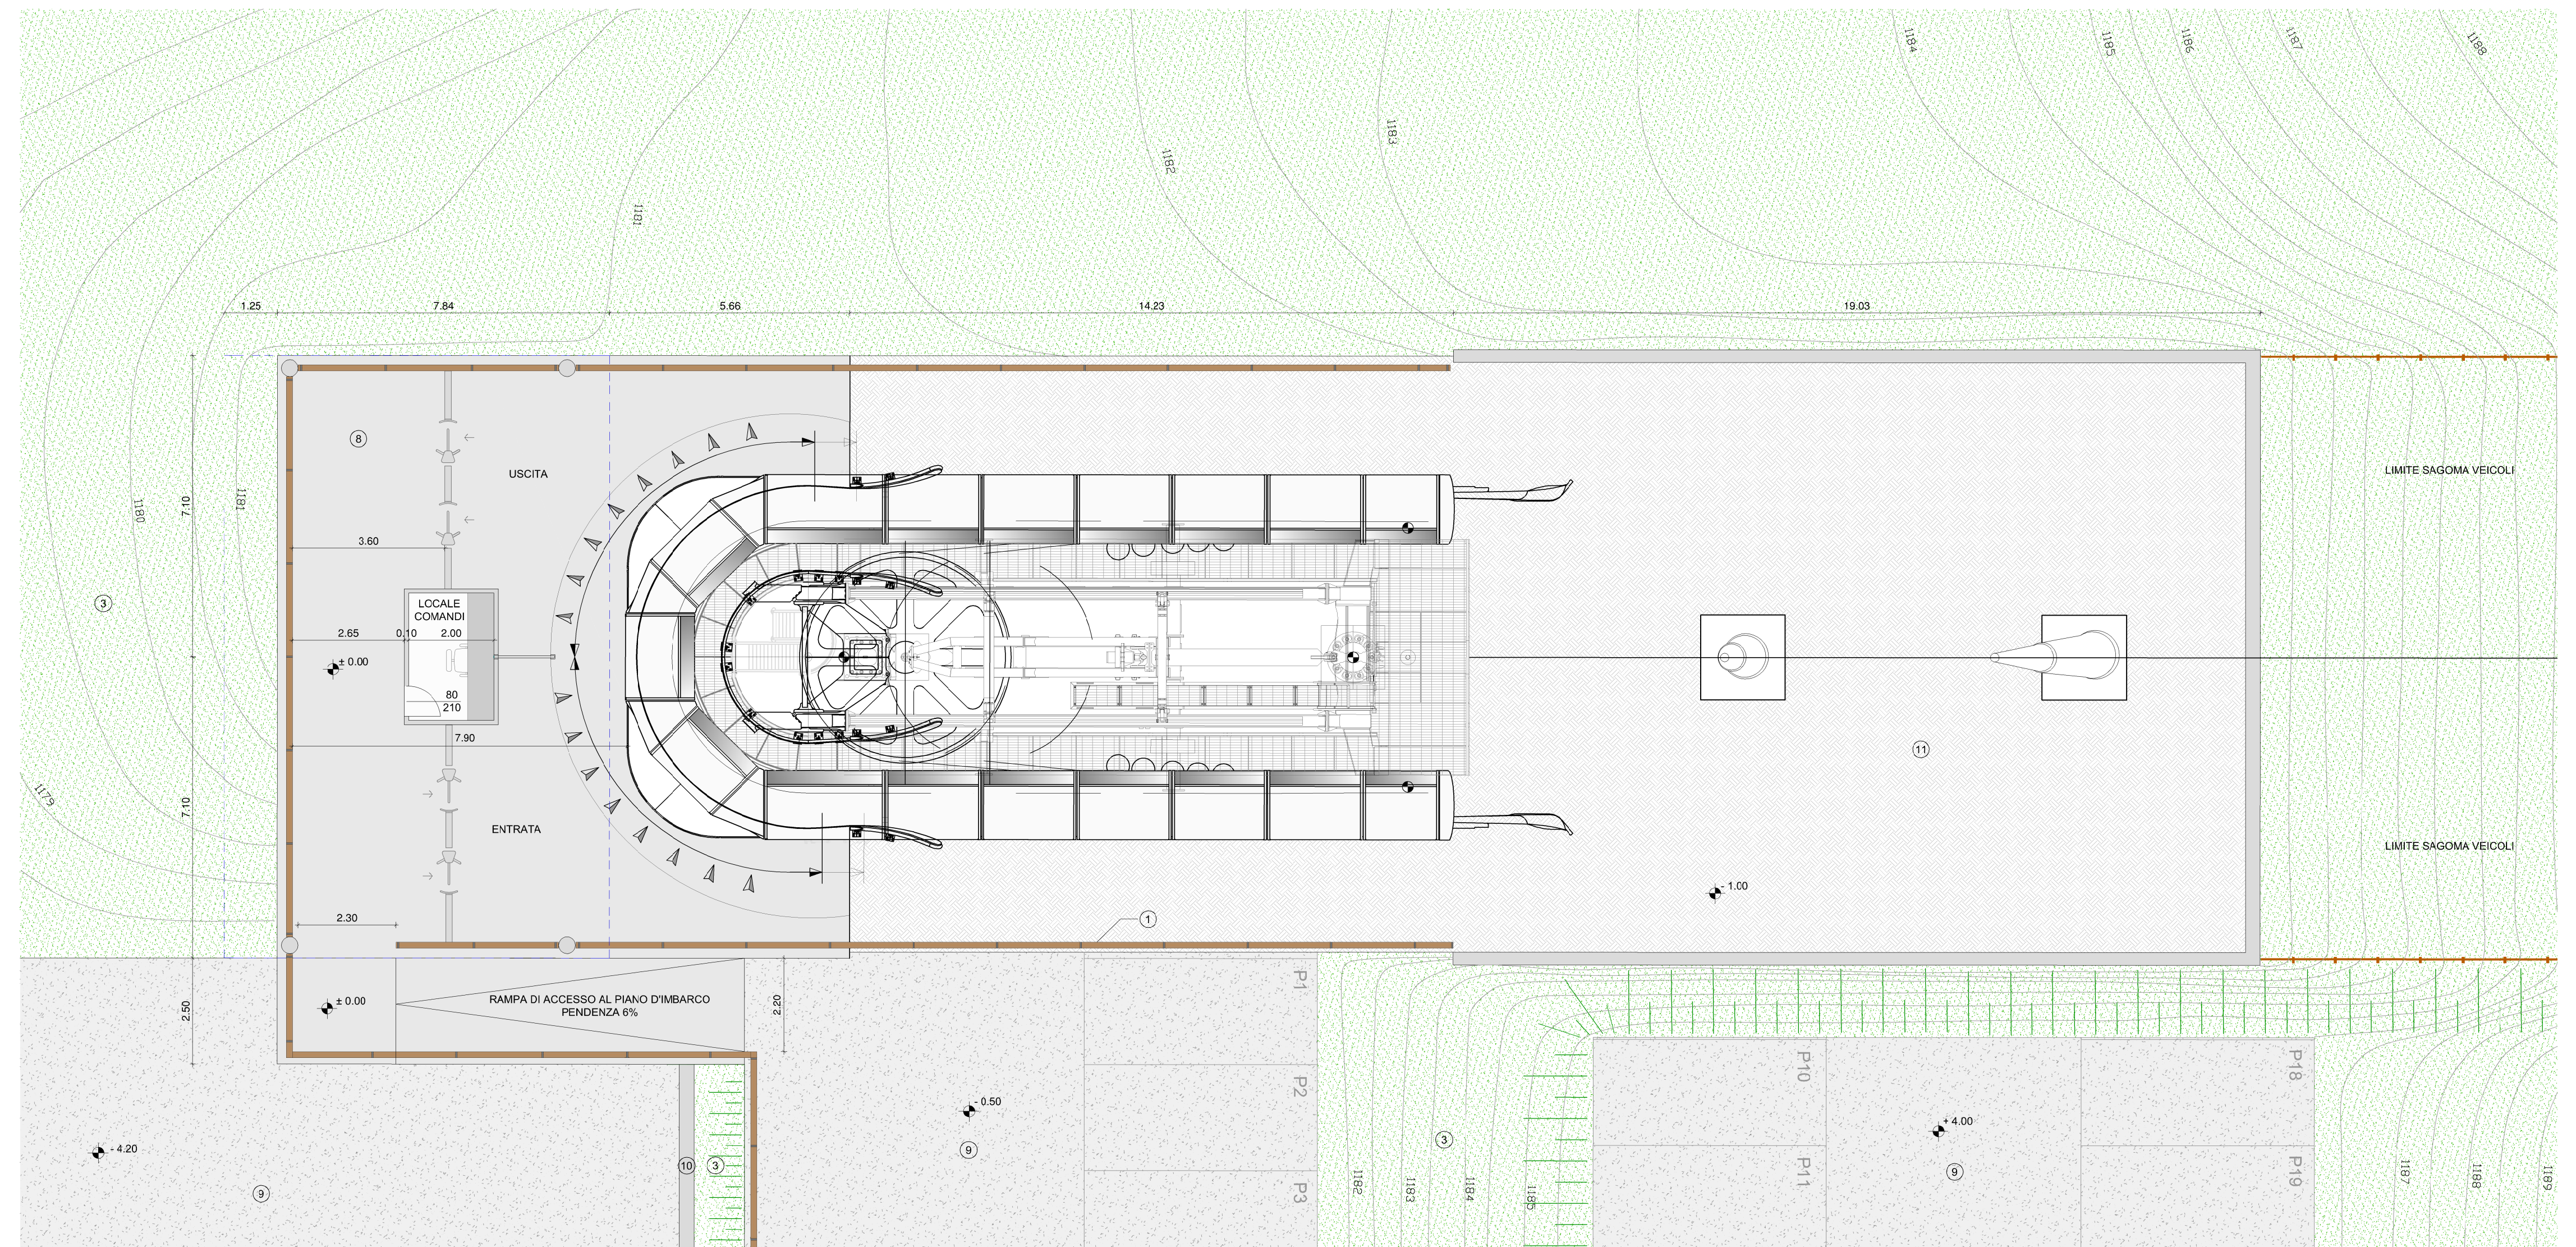

PIANTA PIANO D'IMBARCO