PROVINCIA DI TRENTO

COMUNE DI DIMARO-FOLGARIDA COMUNE DI COMMEZZADURA COMUNE DI MEZZANA

PROALPE
INTEGRATED ENGINEERING DESIGN

Progetto:

REALIZZAZIONE DI UN INVASO AD USO INNEVAMENTO PROGRAMMATO IN LOCALITA' VAL MASTELLINA E CONTESTUALE SISTEMAZIONE TRATTO ALTO PISTA MASTELLINA, PISTE ROCCE E PANORAMICA

Oggetto:
PLANIMETRIA DI DETTAGLIO NUOVO INVASO

Categoria:
PROGETTO ESECUTIVO

Committente o legale rappresentante:
FUNIVIE FOLGARIDA MARILLEVA S.P.A.
P.le Folgarida, 30
38025 Dimaro Folgarida (TN)

FUNIVIE FOLGARIDA MARILLEVA SKI.IT

Commessa n. 100/18

Data 12/19

Progettisti:

ORDINE DEGLI INGEGNERI DELLA PROV. DI TRENTO
Dott. Ing. IVAN VERONESI
ISCRIZIONE ALBO N° 2140

ORDINE DEGLI INGEGNERI DELLA PROV. DI TRENTO
Dott. Ing. GIORDANO FARINA
ISCRIZIONE ALBO N° 2021

Rev. 00

Scala 1:1000

STUDIO ASSOCIATO DI INGEGNERIA
di ing. Giordano Farina e ing. Ivan Veronesi
via della Cervara, 6 - 38121 Trento
www.proalpe.it info@proalpe.it

AREA AMBIENTALE: dott.ssa for. Francesca Postal
AREA TECNICA: ing. Arrigo Bini
AREA IDRAULICA: ing. Silvia Segatta

Tavola
E.T.30

Disegnato	Controllato	Approvato	Rev.	Data	Emesso per:
A.Bini, F.Postal, S.Segatta	ingg. I.Veronesi, G.Farina	ingg. I.Veronesi, G.Farina	00	12/2019	Processo autorizzativo

Il presente elaborato è proprietà intellettuale dell'autore. E' vietato utilizzare, copiare, riprodurre tutto o in parte, in qualsiasi forma, testi, disegni, grafici e foto senza l'autorizzazione scritta dello stesso

PLANIMETRIA STATO DI PROGETTO - scala 1:1000

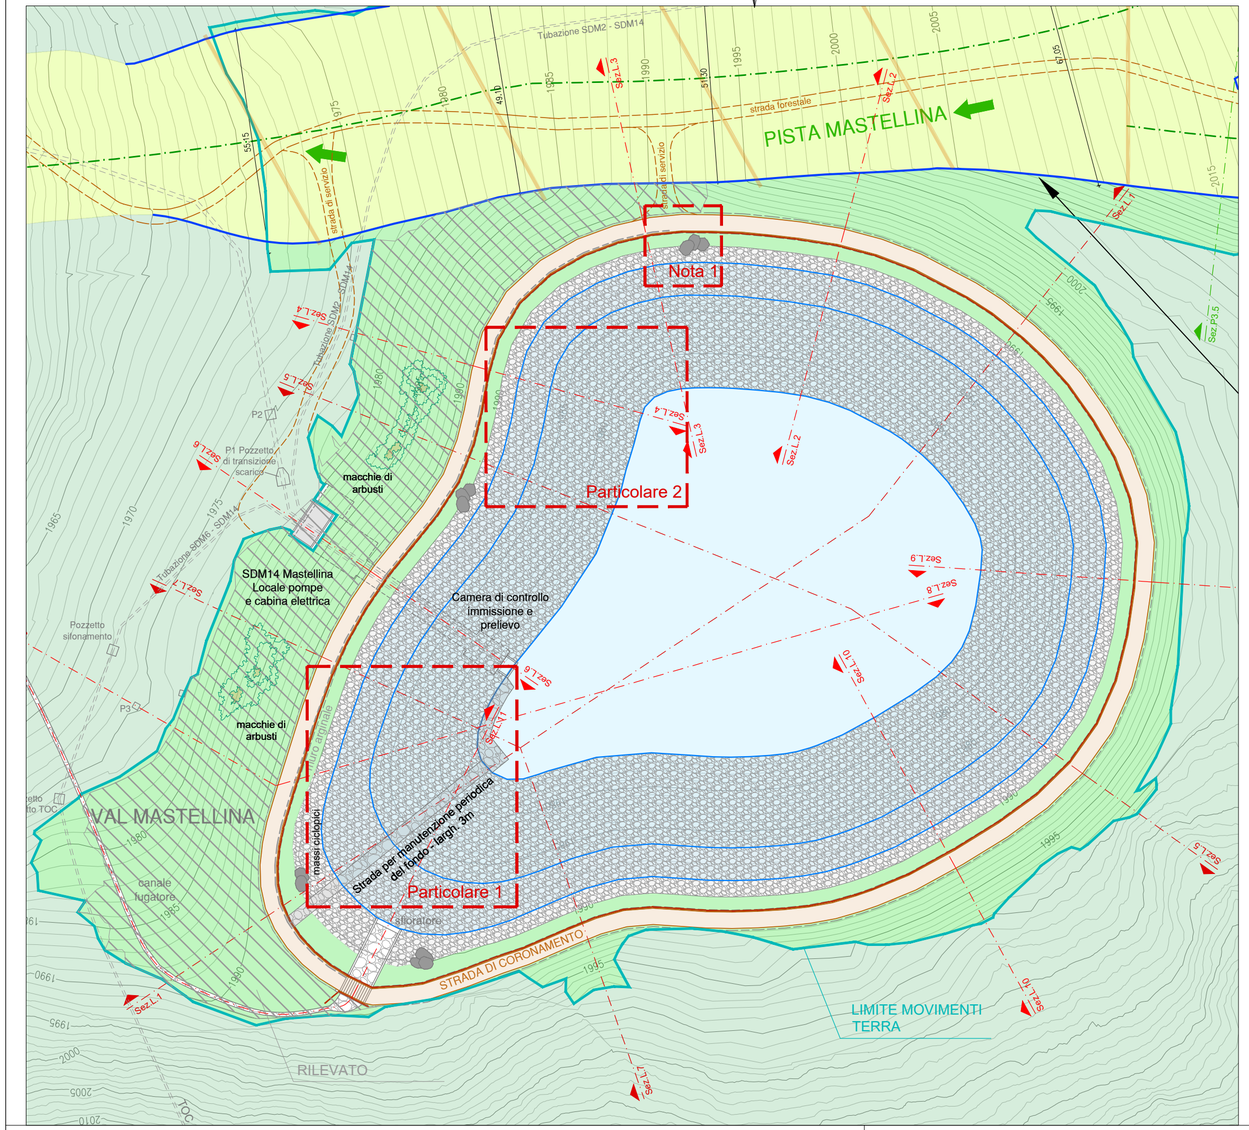

Particolare 1

Strada per manutenzione periodica del fondo: la strada avrà una larghezza totale di 3m. Il fondo sarà ricoperto di massi cementanti con fuga ribassata per creare un effetto di mascheramento. Al termine della strada sarà realizzato un piazzale cementato con la medesima pavimentazione.

Particolare 2

Rivestimento sponde: per le sponde è previsto il ricoprimento di pietrame reperito in cantiere per migliorarne l'inserimento paesaggistico. Tale ricoprimento si svilupperà sino al termine delle sponde per tutto lo sviluppo del bacino.

Nota 1: la posizione dei massi ciclopici è indicativa. La loro esatta localizzazione e dimensione verrà definita in fase di cantiere

Nota 2: Nell'area del rilevato di valle è interdetta la piantumazione con piante di alto fusto o apparato radicale profondo

LEGENDA

- LIMITE MOVIMENTI TERRA
- MOVIMENTI TERRA INVASO
- RILEVATO DI VALLE
- PISTA MASTELLINA - AREA DI INTERVENTO