


QUADRO D'UNIONE:

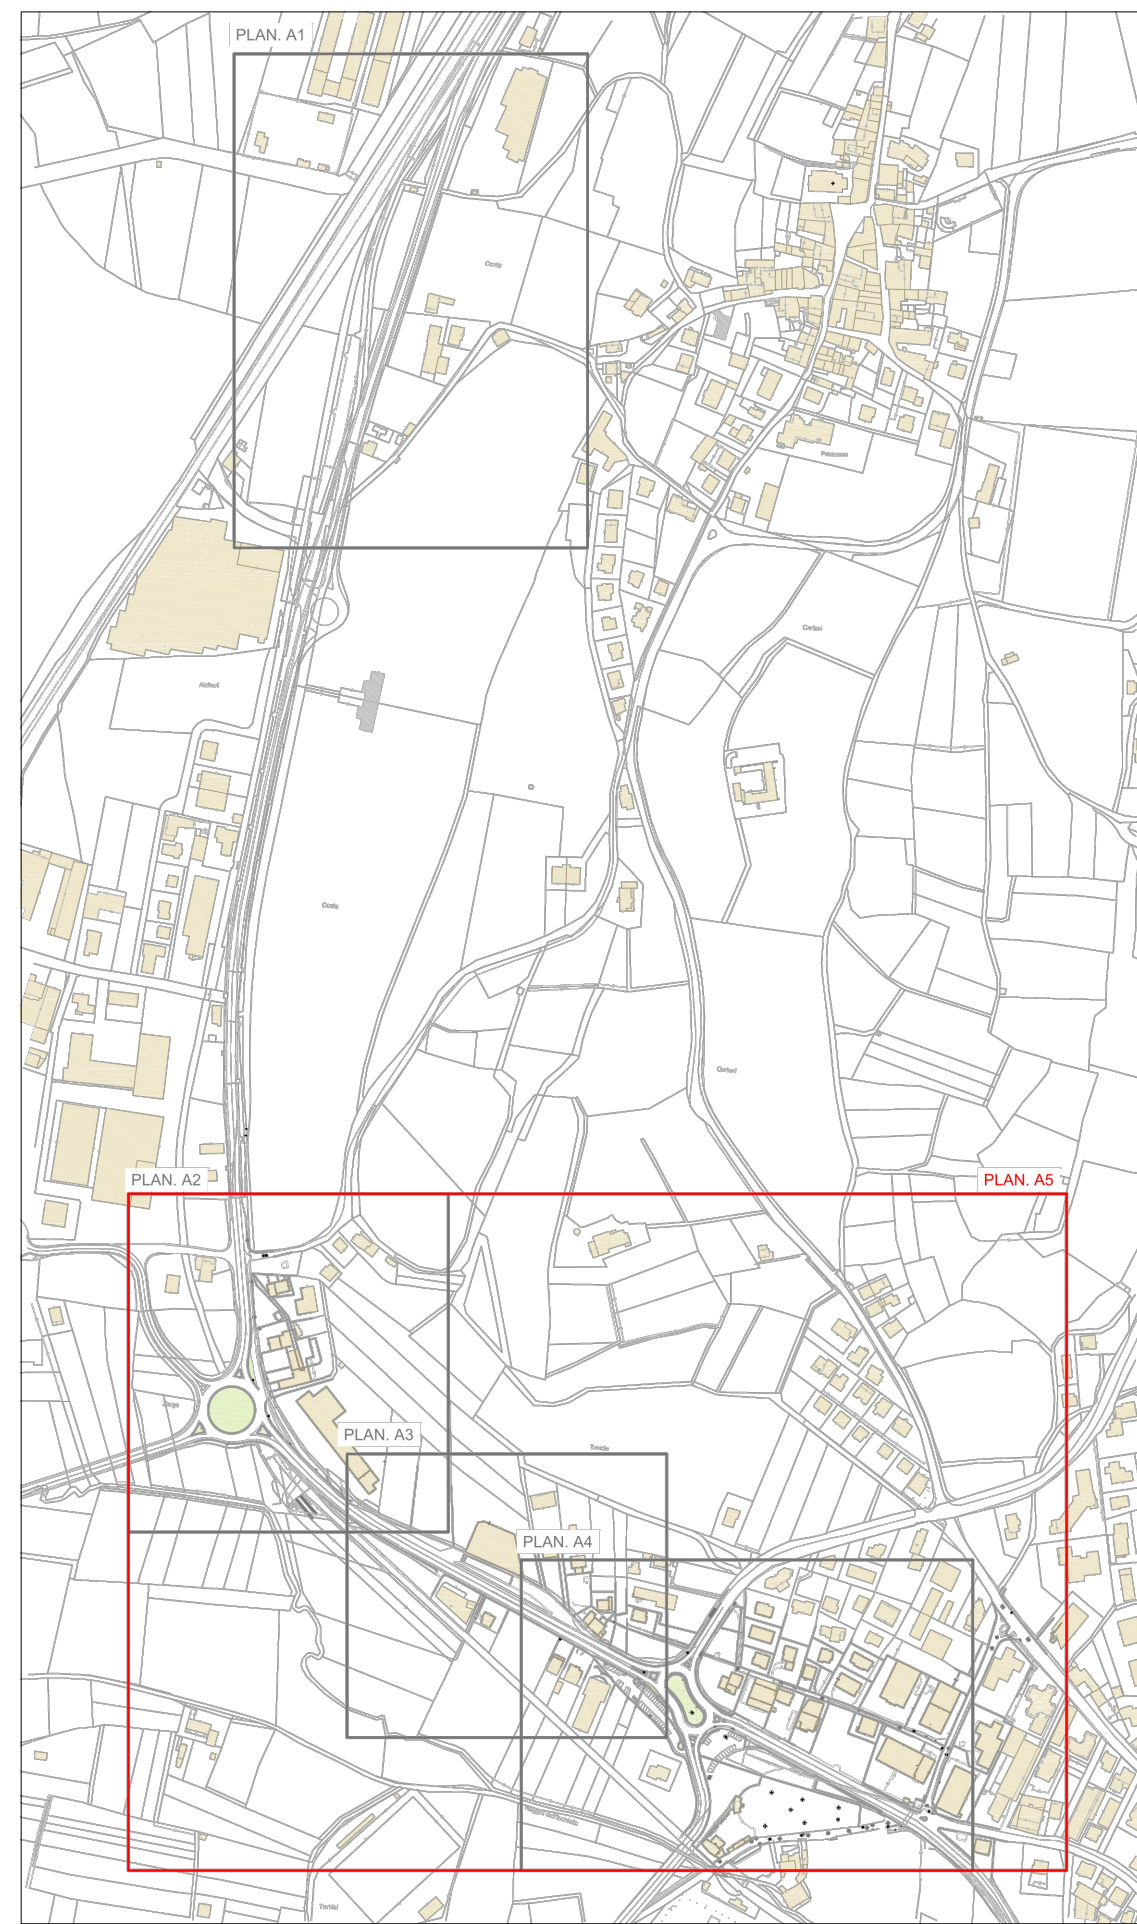

COMUNE DI LAVIS



PROVINCIA DI TRENTO



CANALIZZAZIONE ACQUE BIANCHE NELL'ABITATO DI LAVIS
PRIMO LOTTO DI INTERVENTO

Oggetto: PLANIMETRIA STATO DI PROGETTO QUADRO A5 - VISTA D'INSIEME DEI SOTTOSERVIZI

Categoria: PROGETTO ESECUTIVO

Commissa n. 40/2013
Data 03/15

Committente o legale rappresentante: COMUNE DI LAVIS

Via Giacomo Matteotti, 45
38015 Lavis (TN)

Progettista: ORDINE DEGLI INGEGNERI DELLA PROV. DI TRENTO
Dott. Ing. GIORDANO FARINA
ISCRIZIONE ALBO N° 2021

in collaborazione:


ProAlpe - Studio Associato di Ingegneria
via della Cervara, 6 - 38121 Trento www.proalpe.it
tel. 0461-261292/261290 (fax) e-mail: info@proalpe.it

Studio di Ingegneria Farina Ing. Giordano
Fraz. Rangò, 130/A - 38071 Bleggio Superiore (TN)
Tel. 348 8601156, e-mail: giordano.farina@ingpecu.eu

STUDIO DI INGEGNERIA Veronesi Ing. Ivan
via della Cervara, 6 - 38121 Trento tel. 0461-261292
Fax: 0461-266290 e-mail: ivan.veronesi@ingpecu.eu

Rev.	Data	Emesso per:	Disegnato	Controllato	Approvato
00	03/2015	Bando di gara	ing. Valentina Micco ing. Arigo Bini	ing. Valentina Micco ing. Giordano Farina	ing. Giordano Farina

Il presente elaborato è proprietà intellettuale dell'autore. È vietato utilizzare, copiare, riprodurre tutto o in parte, in qualsiasi forma, testi, disegni, grafici e foto senza l'autorizzazione scritta dello stesso.

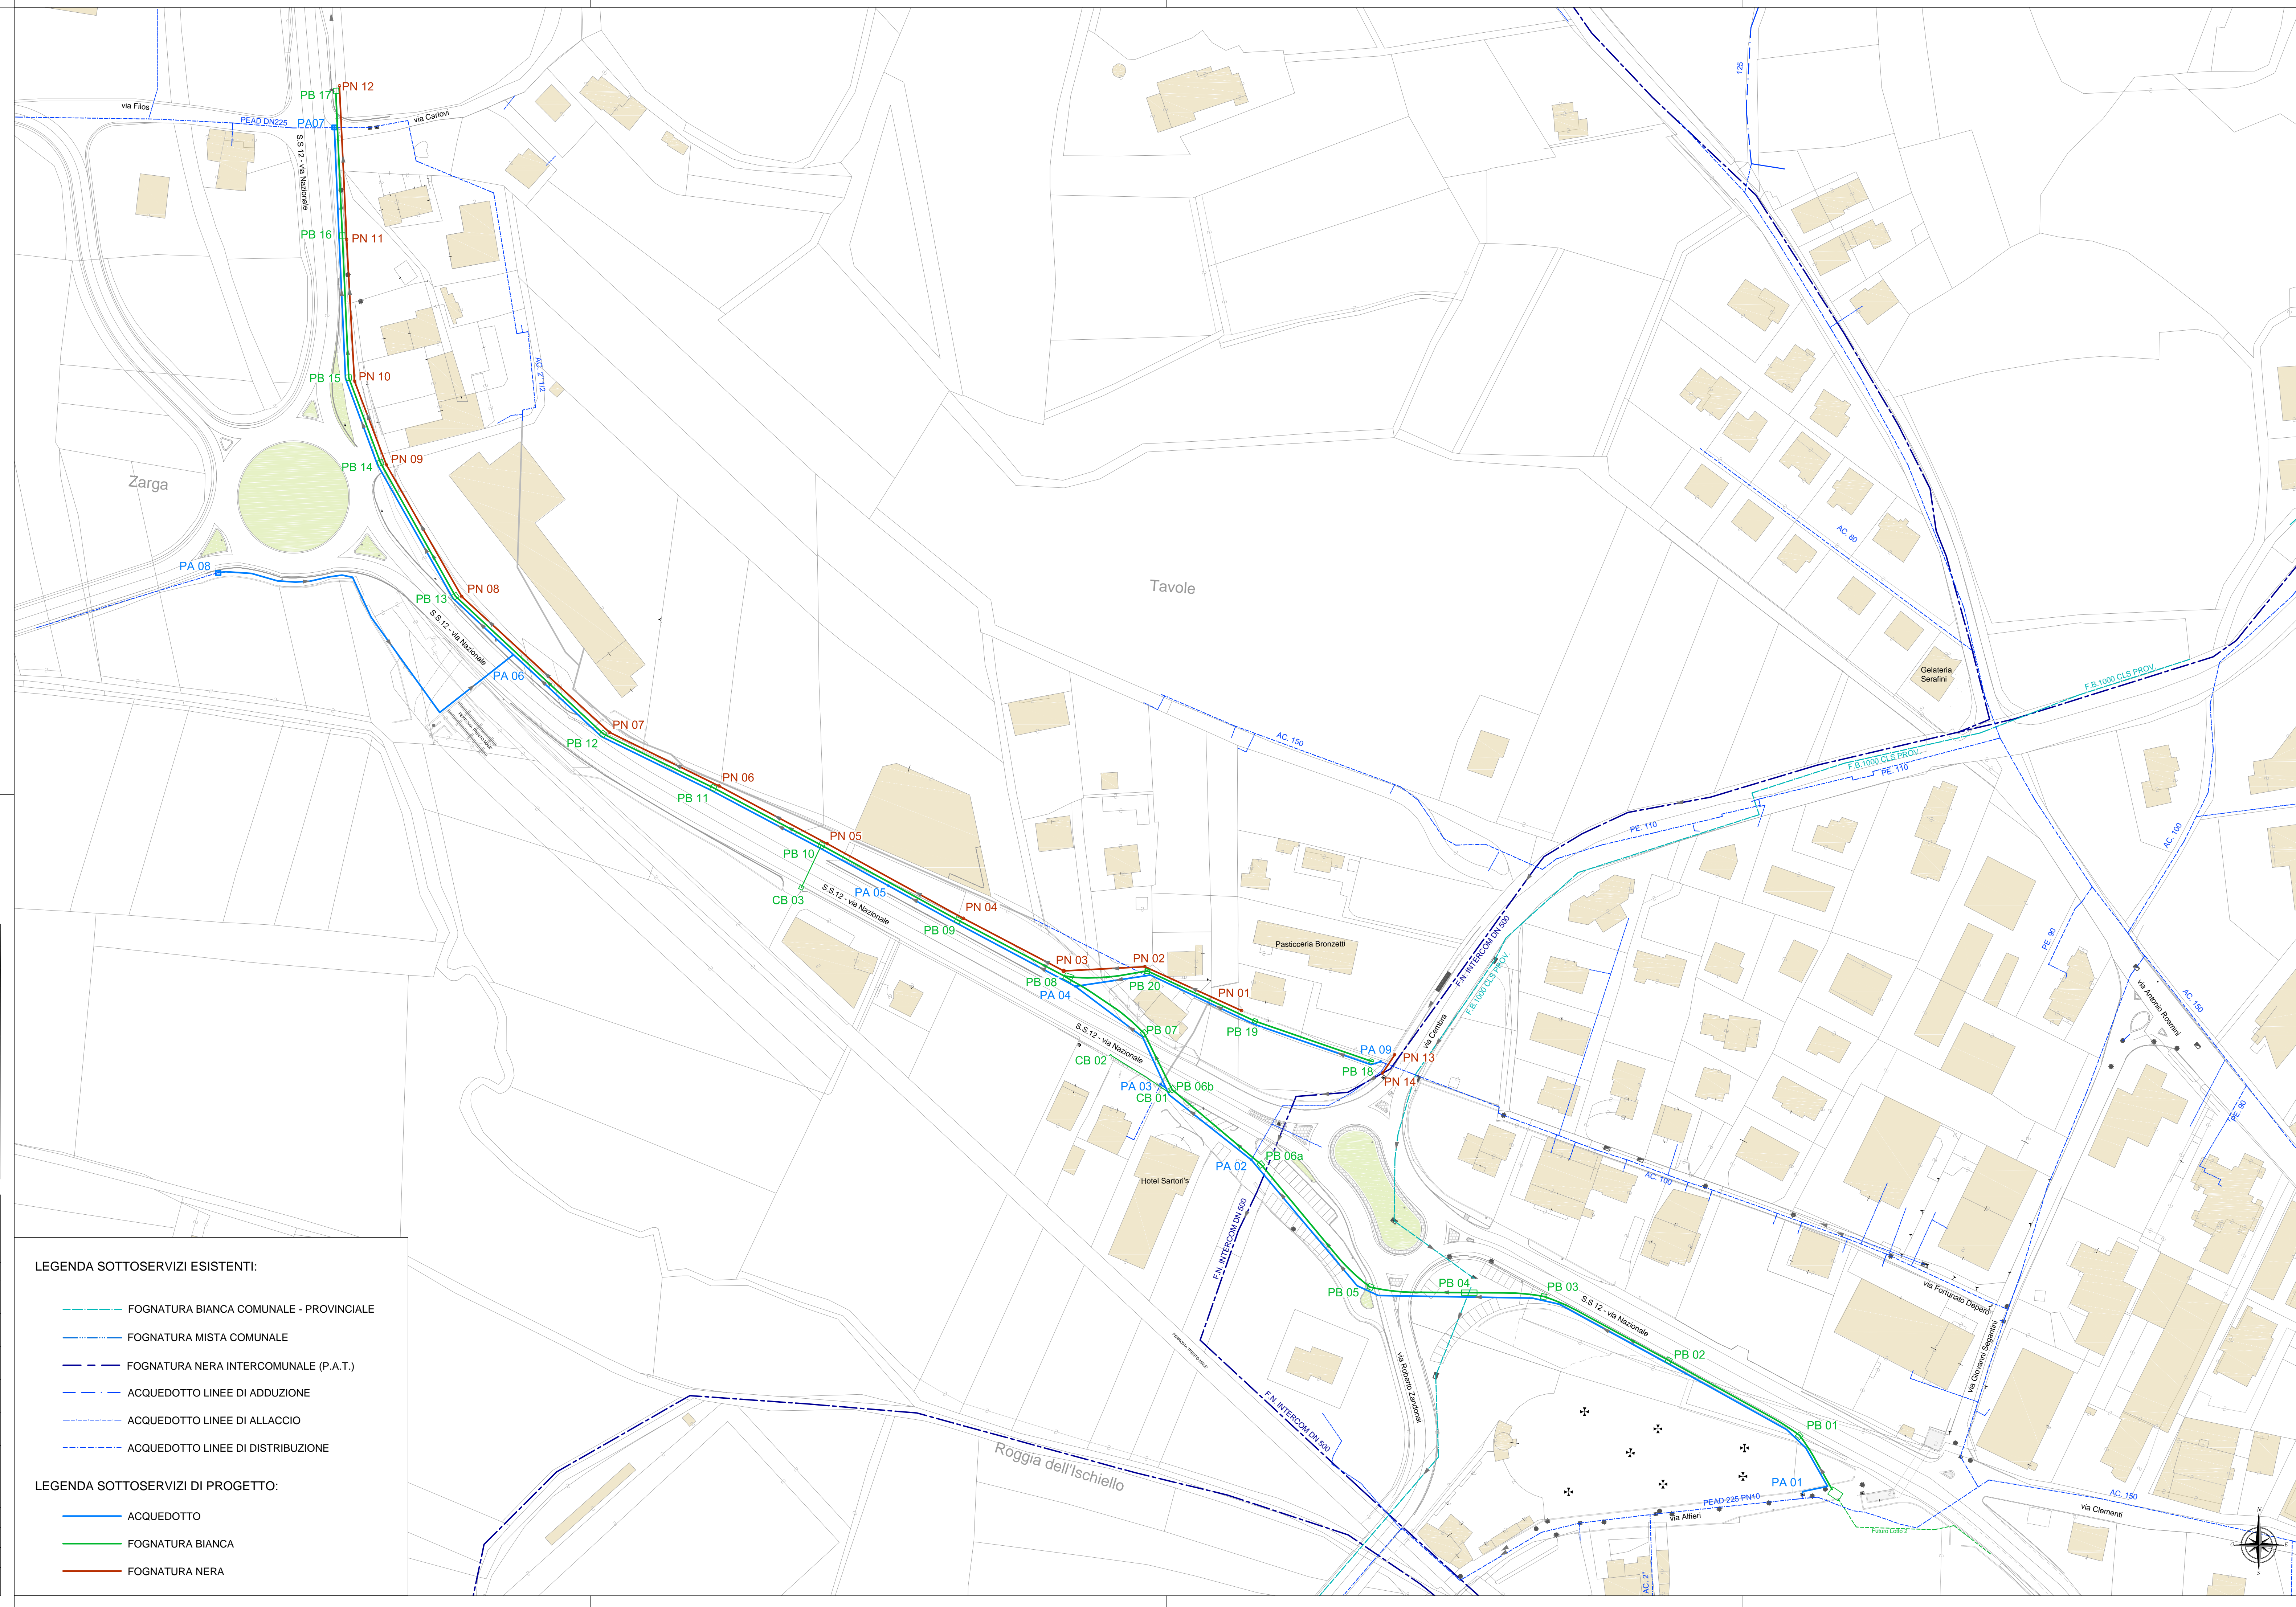

LEGENDA SOTTOSERVIZI ESISTENTI:

- FOGNATURA BIANCA COMUNALE - PROVINCIALE
- FOGNATURA MISTA COMUNALE
- FOGNATURA NERA INTERCOMUNALE (P.A.T.)
- ACQUEDOTTO LINEE DI ADDUZIONE
- ACQUEDOTTO LINEE DI ALLACCIO
- ACQUEDOTTO LINEE DI DISTRIBUZIONE

LEGENDA SOTTOSERVIZI DI PROGETTO:

- ACQUEDOTTO
- FOGNATURA BIANCA
- FOGNATURA NERA

