



LEGENDA

- INNEVAMENTO DI PROGETTO
- LINEA MEDIA TENSIONE
- LINEA BASSA TENSIONE E CAVO DATI
- TUBAZIONE LAGHETTO-POMPAGGIO
- POZZETTI DI PROGETTO
- POZZETTI DI SCARICO O SEZIONAMENTO
- POZZETTI ESISTENTI
- CABINA ELETTRICA

LINEA INNEVAMENTO SETTORE "SONNECK" - scala 1:2.000

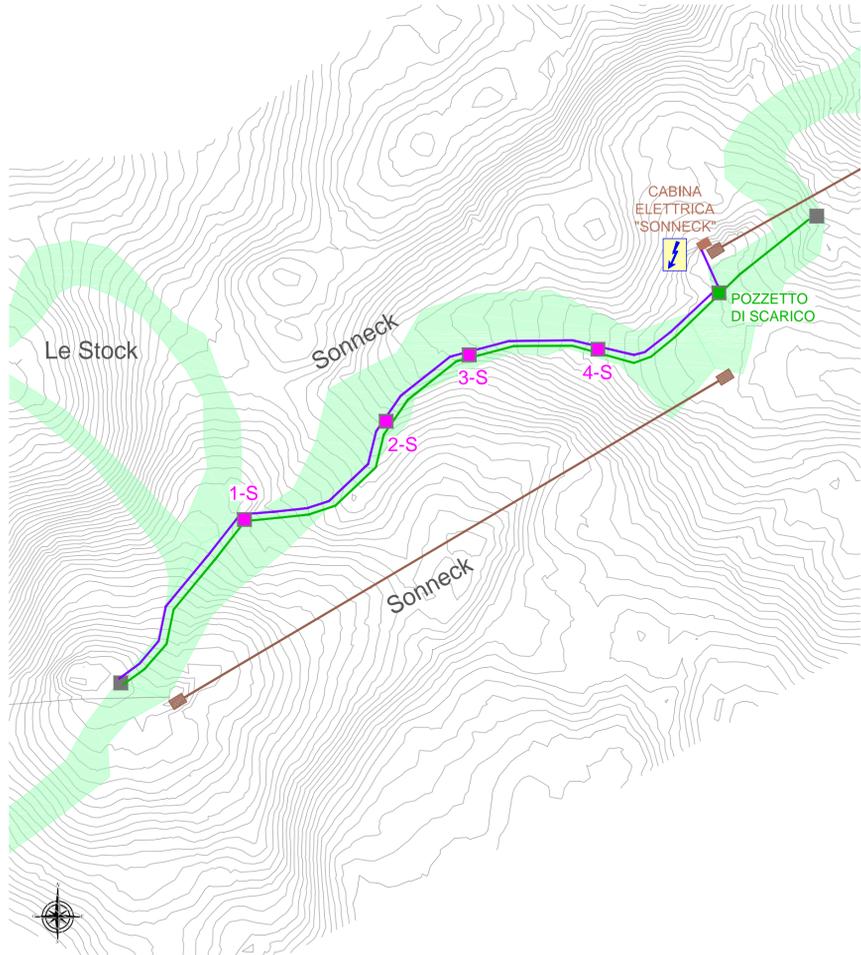

LINEA INNEVAMENTO E LINEE ELETTRICHE SETTORE "MALGA LAGHETTO" - scala 1:2.000

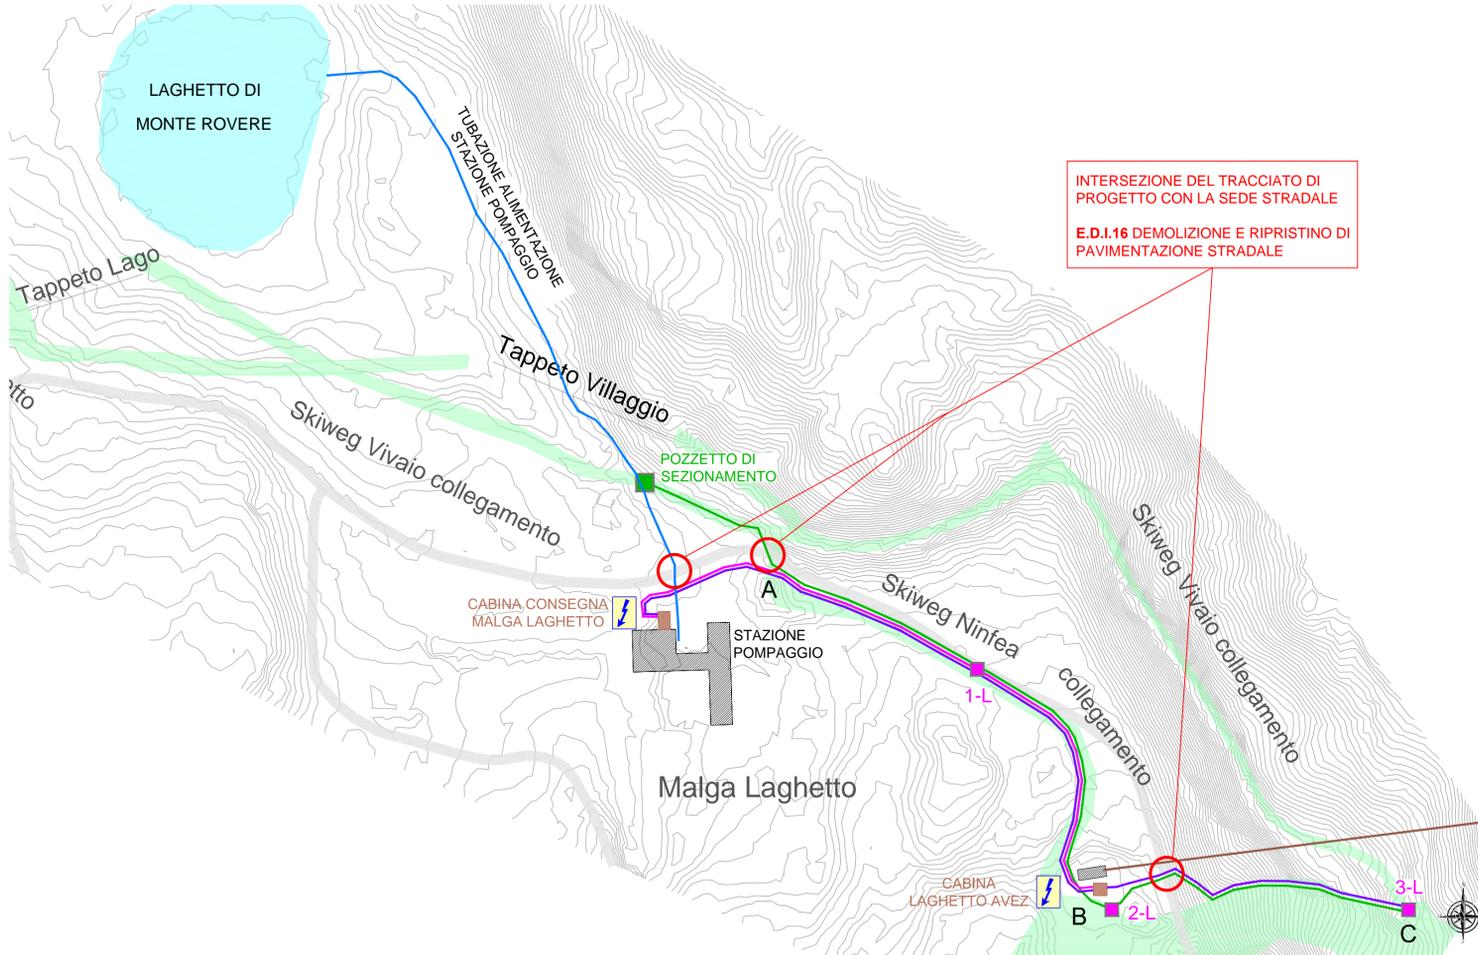

COMUNE DI LAVARONE PROVINCIA AUTONOMA DI TRENTO

INTERVENTI DI AMMODERNAMENTO DELL'IMPIANTO DI INNEVAMENTO ARTIFICIALE DELLA SKIAREA LAVARONE-VEZZENA

LOTTO I
(INNEVAMENTO - OPERE CIVILI)

Committente: **LAVARONE SKI**

Progettisti: **PROALPE INTEGRATED ENGINEERING DESIGN**
Proalpe ing. Ivan Veronesi e Giordano Farina

ORDINE DEGLI INGEGNERI DELLA PROV. DI TRENTO
Dott. Ing. IVAN VERONESI
ISCRIZIONE ALBO N° 2140


ORDINE DEGLI INGEGNERI DELLA PROV. DI TRENTO
Dott. Ing. GIORDANO FARINA
ISCRIZIONE ALBO N° 2021

In collaborazione con: **next eco** (strategie per l'ambiente e lo sport) and **arti** (ingegneri della ski)


Nexteco s.r.l. dott. for. Stefano Reniero Ar-ti s.r.l. ing. Roberto Tettamanti

TITOLO: PLANIMETRIA DI PROGETTO INNEVAMENTO E LINEE ELETTRICHE - SONNECK E MALGA LAGHETTO		COMMESSA N. 32/2013	DATA SET. 13
CODICE ELABORATO: E.D.A.05		REV. 00	SCALA VARIE
REV. 00	SET. 13	MOTIVO DELL'EMISSIONE: PROGETTO ESECUTIVO	ESEGUITO V.M. CONTROLLATO L.V. APPROVATO G.F.


SEZIONE TIPO SCAVO SETTORE "SONNECK" - SCALA 1:10

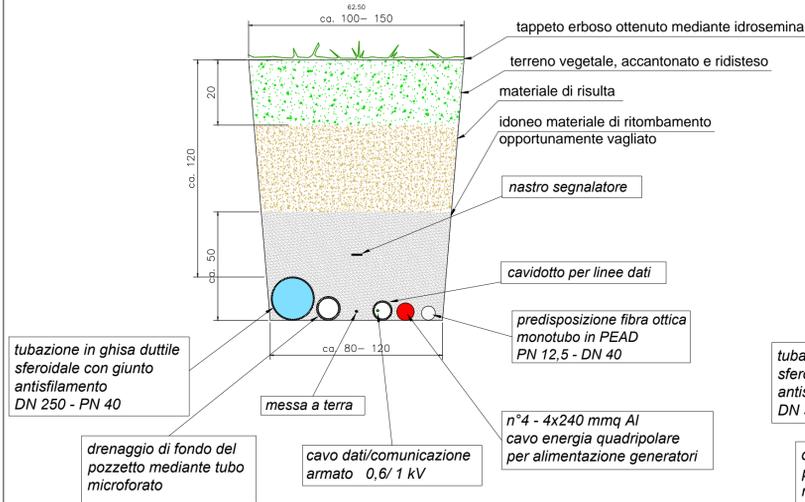


SEZIONE TIPO SCAVO SETTORE "MALGA LAGHETTO" (TRATTO A-B) - SCALA 1:10

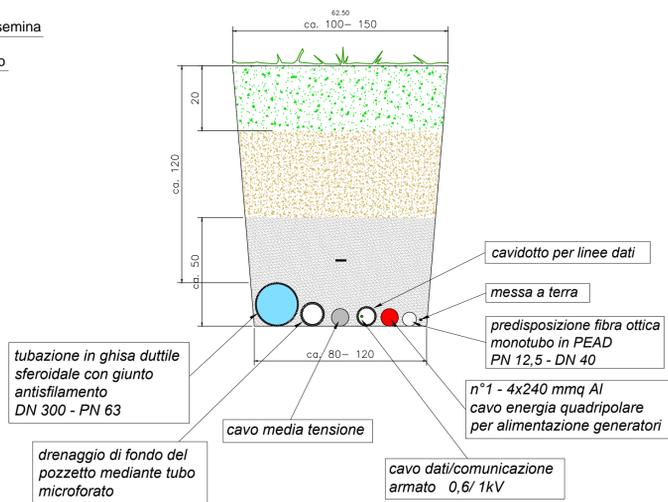


SEZIONE TIPO SCAVO TRATTO MALGA LAGHETTO (TRATTO B-C) - SCALA 1:10

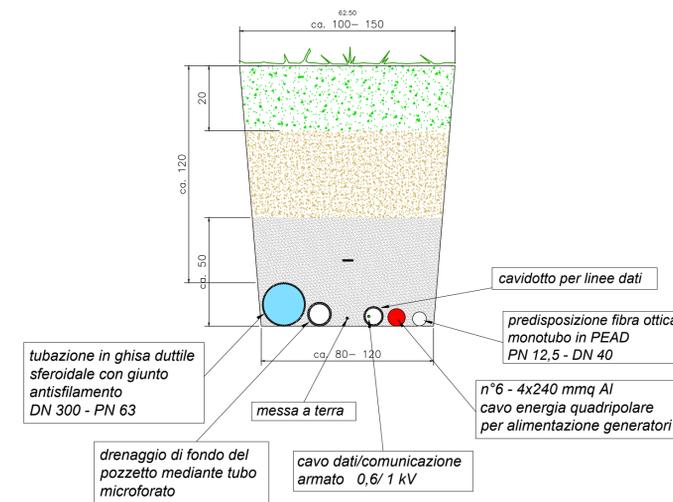


PIANTA SCALA A VISTA

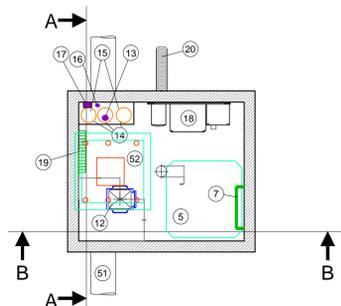

SEZIONE B-B SCALA A VISTA

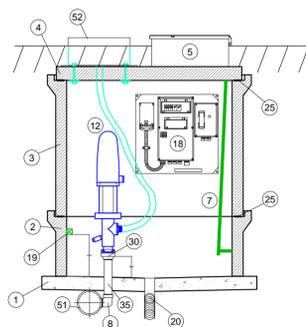

SEZIONE A-A SCALA A VISTA

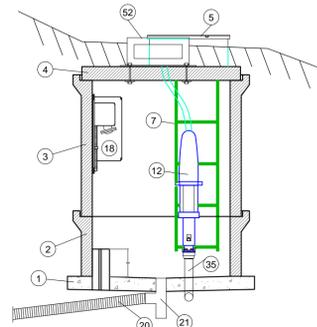

LEGENDA	
1	Fondamenta/Magrone
2	Anello in cem. 500mm
3	Anello in cem. 1000mm
4	Riscaldamento
5	Chiusino
7	Scala
8	Curva 2" 90°
12	Valvolageneratore
13	Cavo elettrico
14	Tubo protezione cavo
15	Cavo dati
16	Messa a terra
17	Morsetto terra
18	Elettrante
19	Coperchio pozzetto
20	Tubo drenaggio
21	Pezzo a T
25	Schiuma isolante
30	Set d'allacciamento
35	Tubo filettato 2"
51	Conduttura principale acqua
52	Coperchio foro