TIPOLOGIE SPONDE BACINO - Scala 1:200

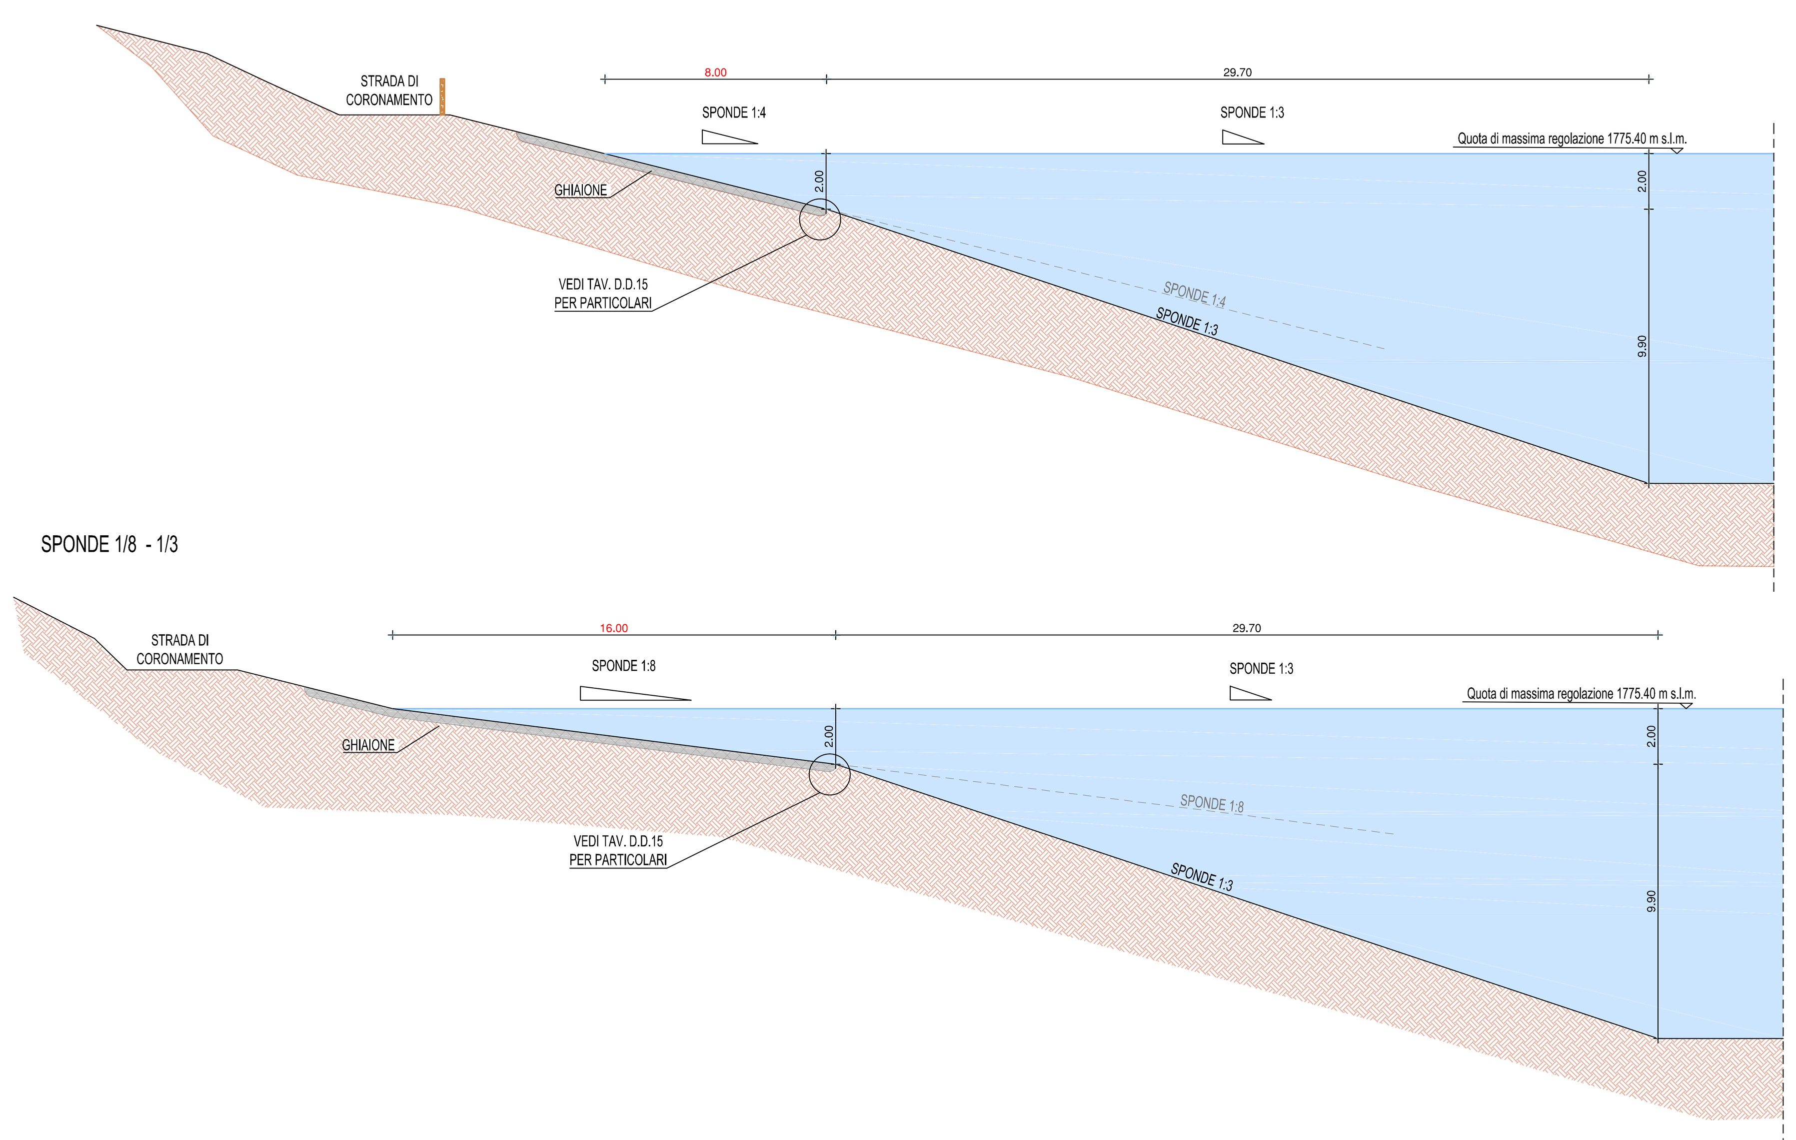

SEZIONE TIPO BACINO SPERIMENTALE - Scala 1: 100

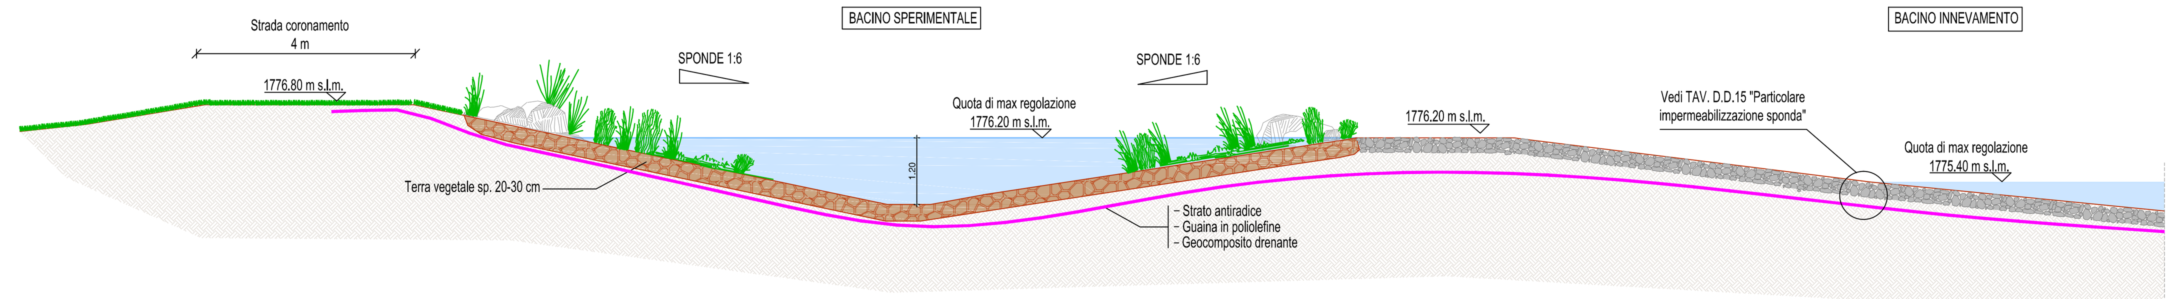

PLANIMETRIA TIPOLOGIA SPONDE BACINO - Scala a vista

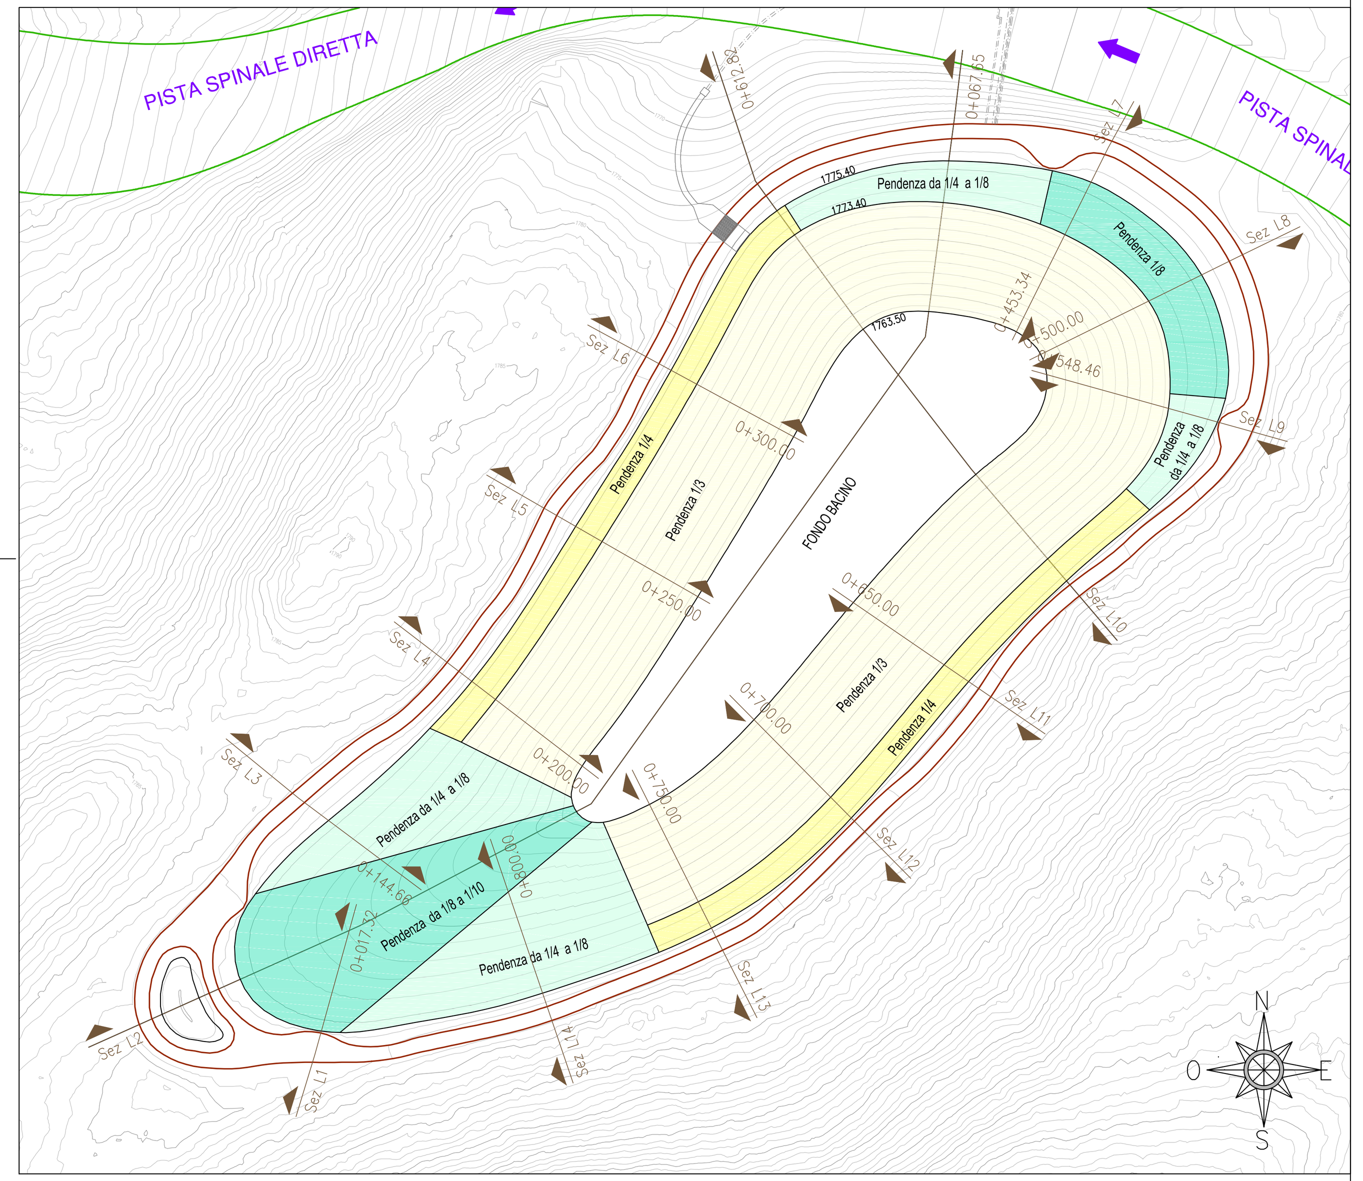

SEZIONI INVASO - Scala 1:500

STERRO RIPORTO

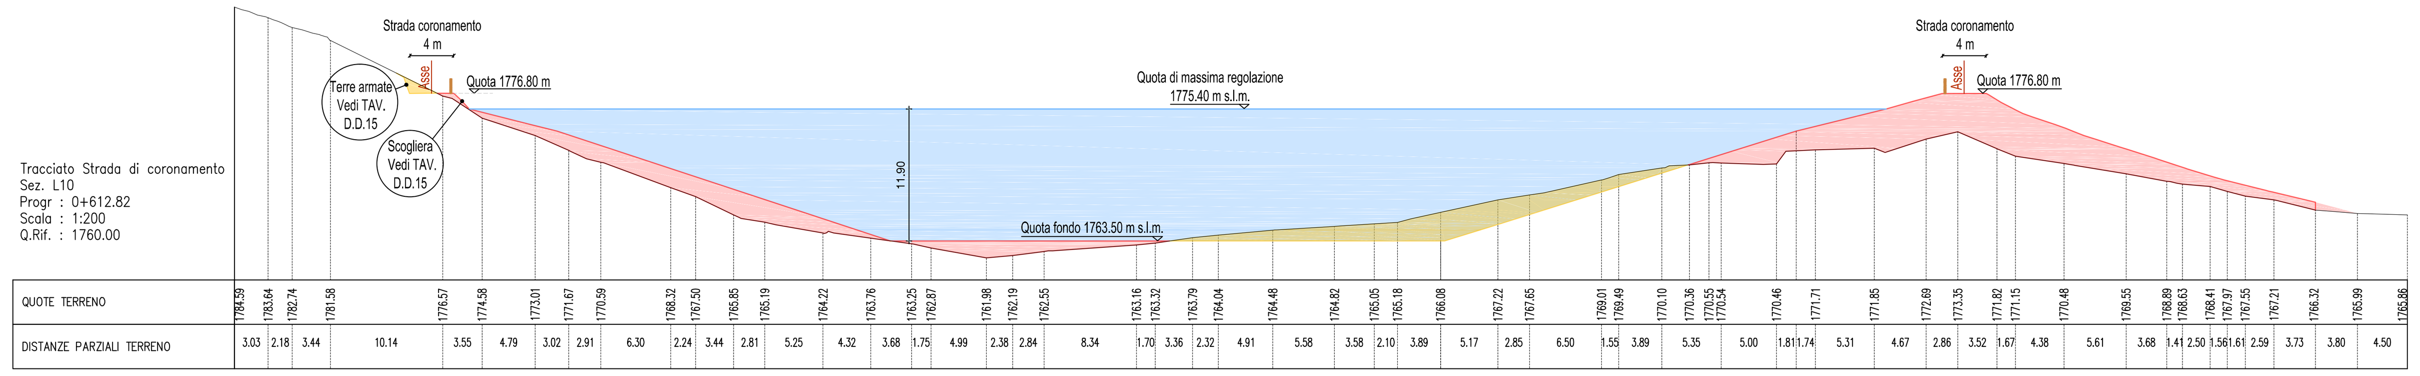

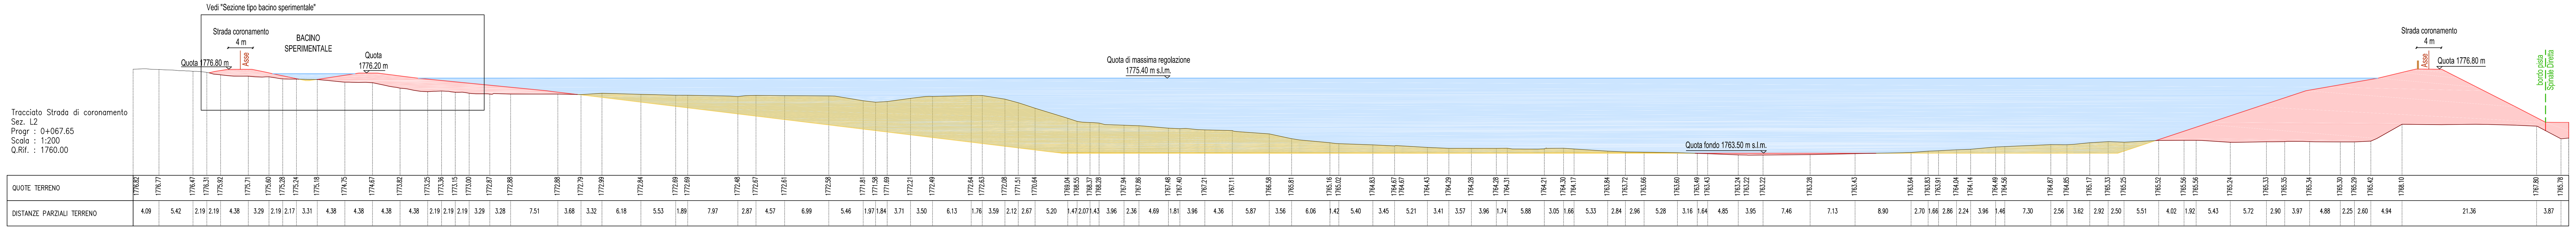

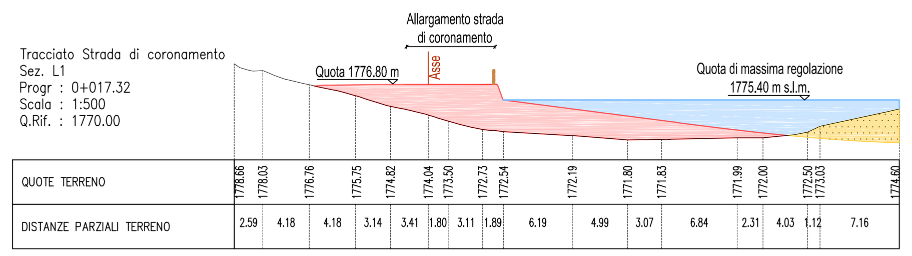

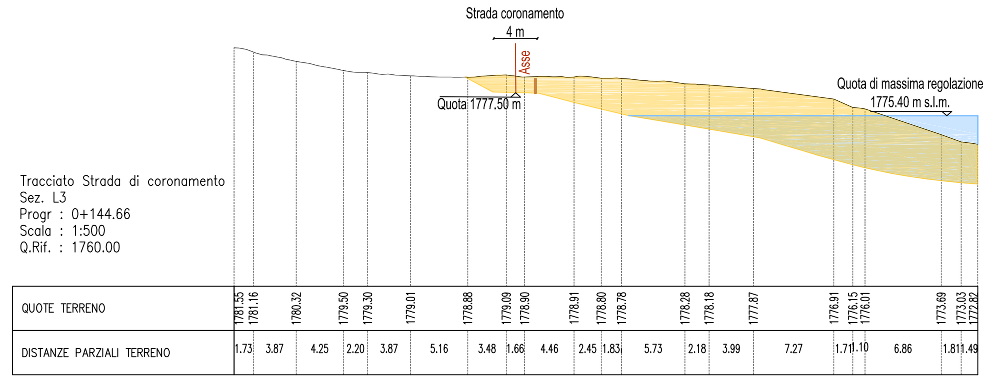

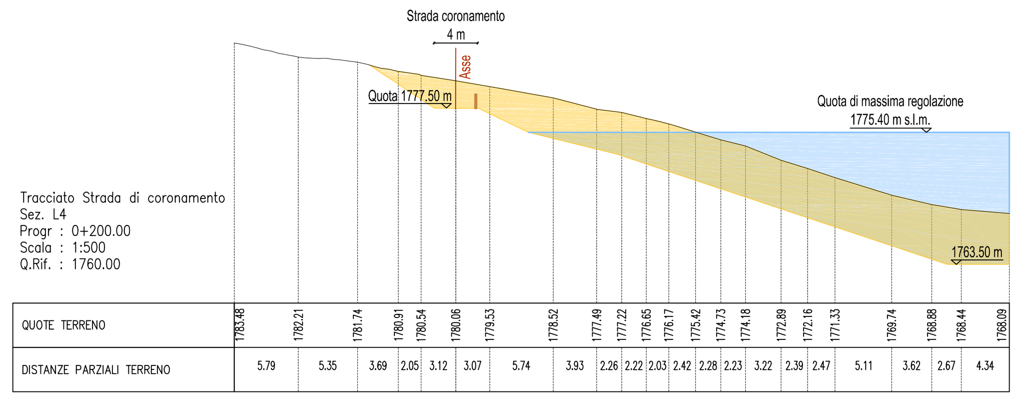

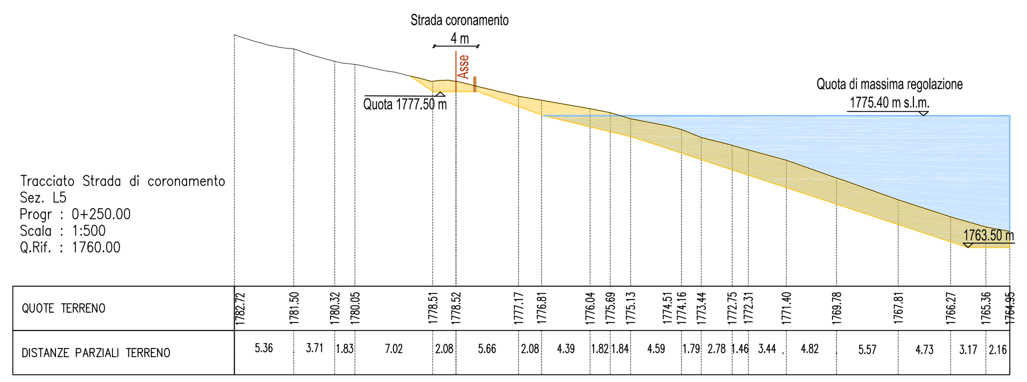

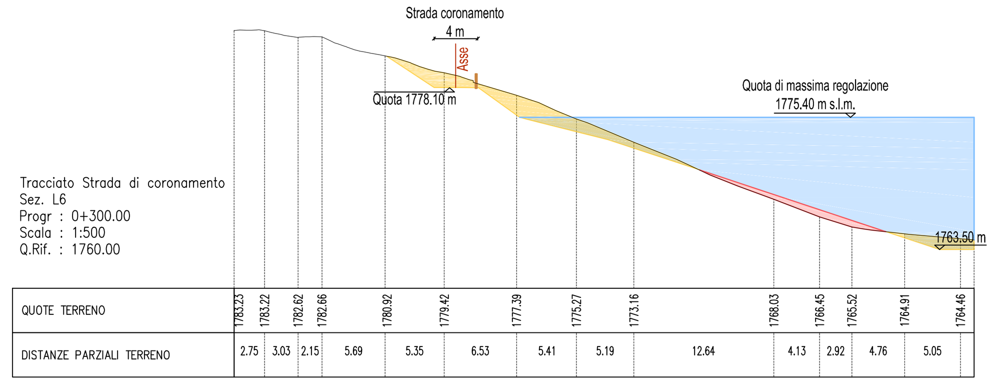

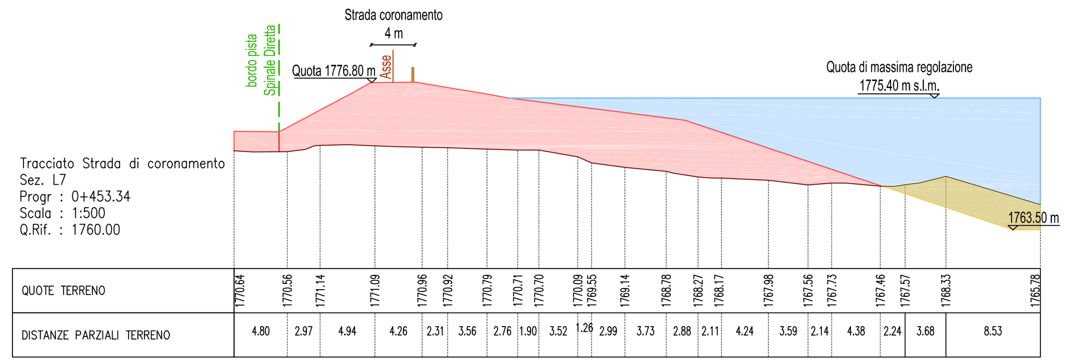

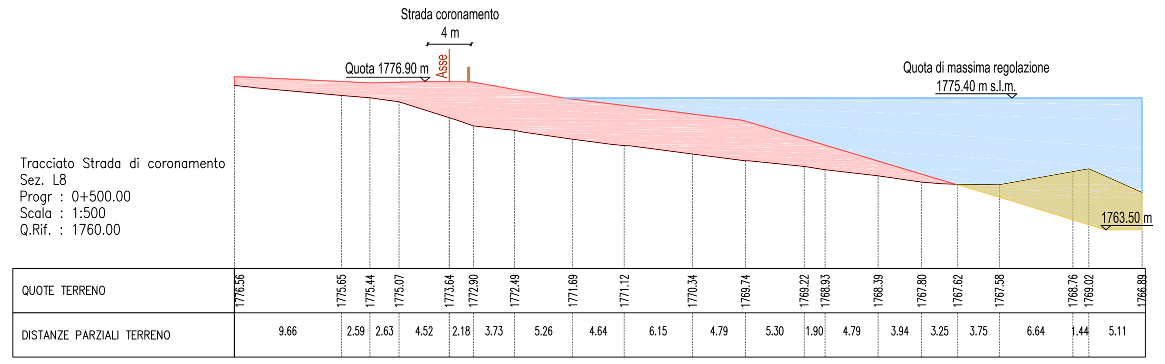

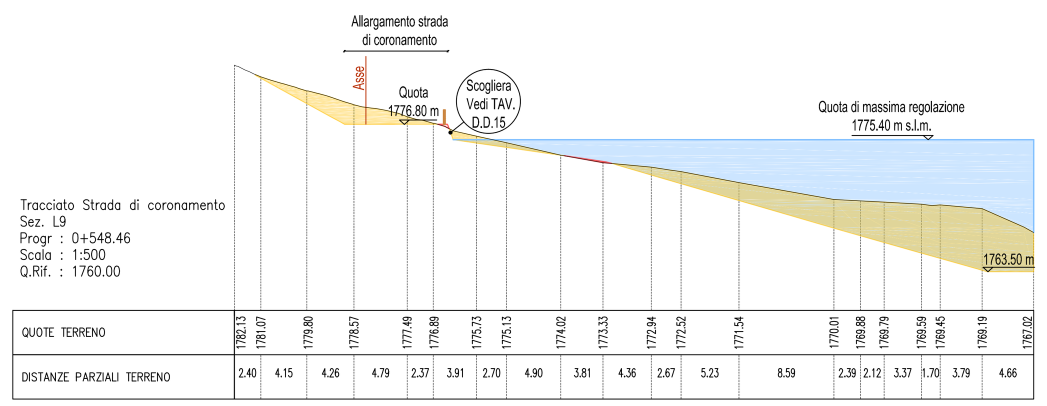

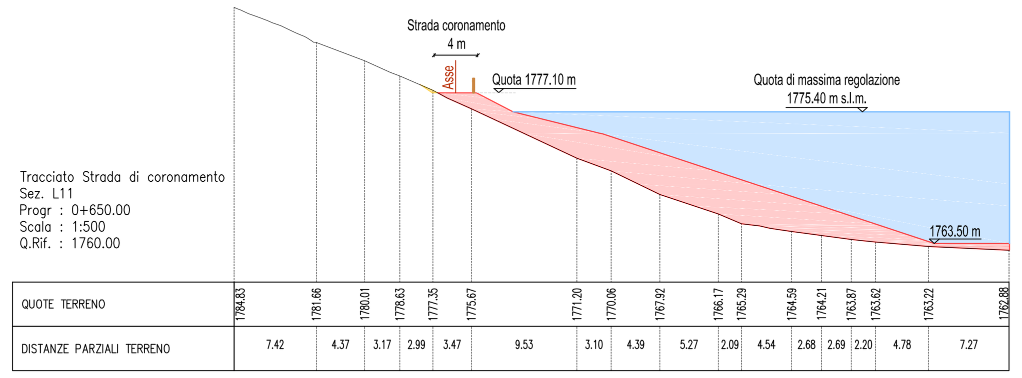

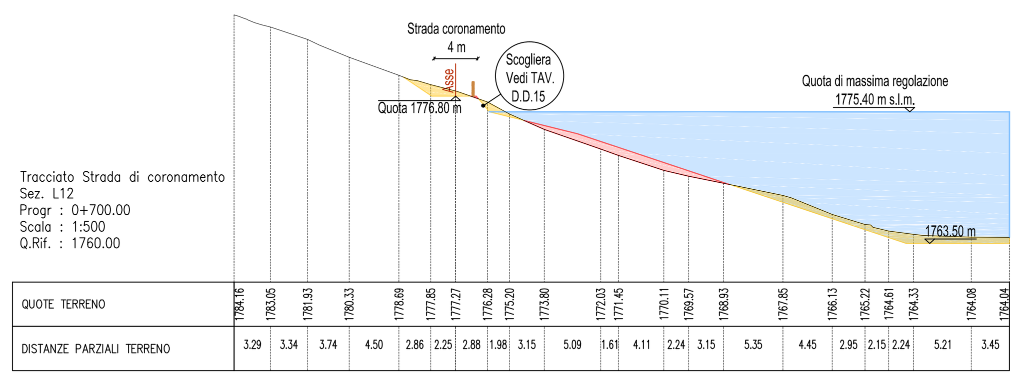

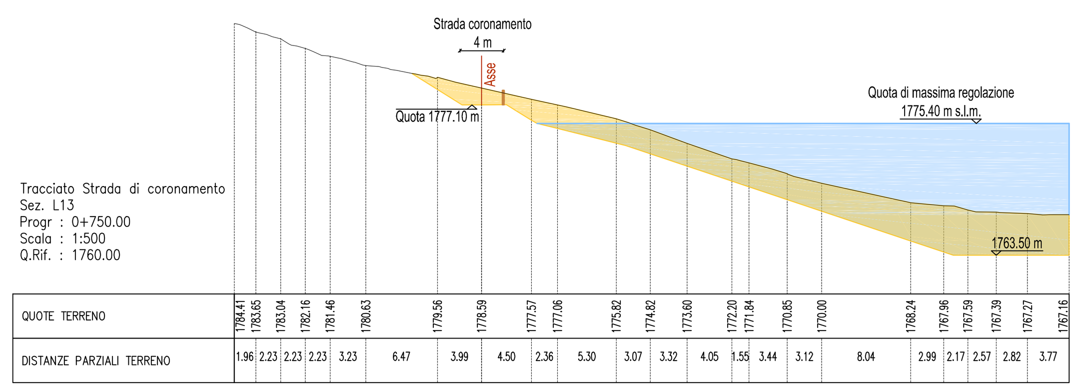

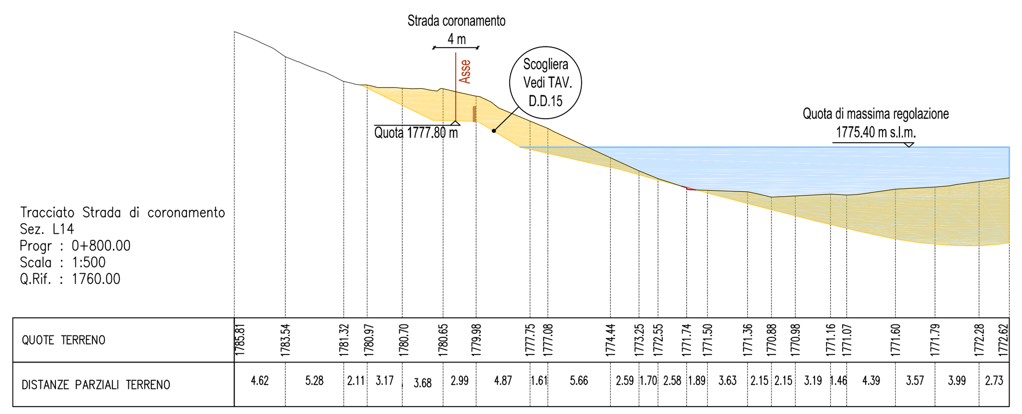

PROALPE
INTEGRATED ENGINEERING DESIGN

REALIZZAZIONE DI UN INVASO A CIELO APERTO PER LO STOCCAGGIO D'ACQUA AD USO INNEVAMENTO PROGRAMMATO LOCALITA' MONTAGNOLI

Oggetto:	Categoria:
SEZIONI INVASO E TIPOLOGIA SPONDE	PROGETTO DEFINITIVO

Committente o legale rappresentante:
FUNIVIE MADONNA DI CAMPIGLIO S.p.a.
Via Presanella n°12 - 38086 (TN) - Madonna di Campiglio

Progettisti:
ORDINE DEGLI INGEGNERI DELLA PROV. DI TRENTO — Dott. Ing. IVAN VERONESI — ISCRIZIONE ALBO N° 2140
ORDINE DEGLI INGEGNERI DELLA PROV. DI TRENTO — Dott. Ing. GIORDANO FARINA — ISCRIZIONE ALBO N° 2021

STUDIO ASSOCIATO DI INGEGNERIA
di ing. Giordano Farina e ing. Ivan Veronesi
via della Cervara, 6 - 38121 Trento tel. 0461-26.12.02 fax. 0461-26.62.90 e-mail. info@proalpe.it

Commessa n. 15/2011
Data 07/13
Rev. 01
Scala Varia
Tavola D.D.08

Rev.	Data	Emesso per:	Disegnato	Controllato	Approvato
00	07/12	Autorizzazioni	ing.i I. Veronesi - G. Farina	ing.i I. Veronesi - G. Farina	ing.i I. Veronesi - G. Farina
01	07/13	Autorizzazioni	ing. Elisabeth Slomp	ing.i I. Veronesi - G. Farina	ing.i I. Veronesi - G. Farina

Il presente elaborato è proprietà intellettuale dell'autore. E' vietato utilizzare, copiare, riprodurre tutto o in parte, in qualsiasi forma, testi, disegni, grafici e foto senza l'autorizzazione scritta dello stesso