



SEZIONE A-A (scala 1:25)


PARTICOLARI PROSPETTO (scala 1:25)

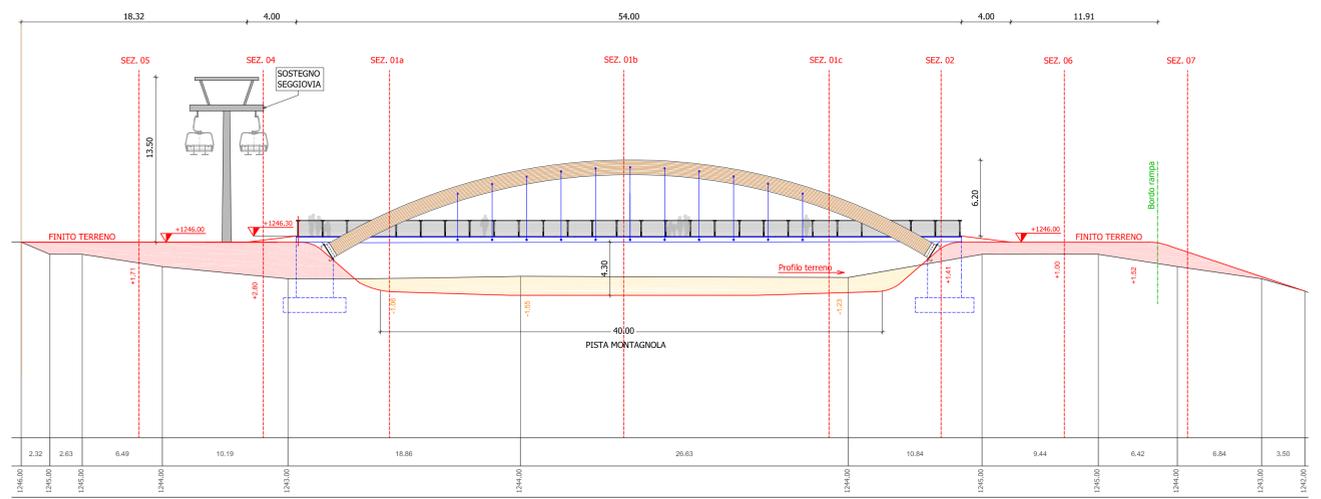

SEZIONE 3 - VISTA DA VALLE (scala 1:250)

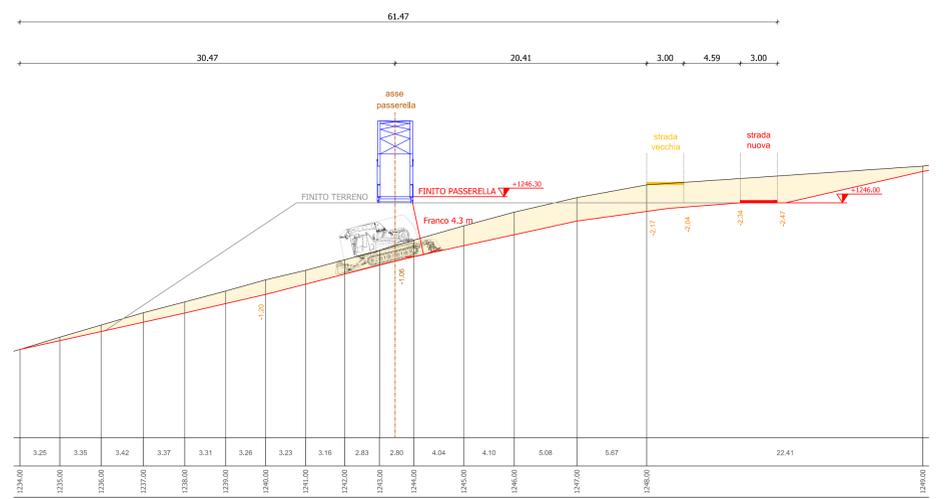

SEZIONE 1a (scala 1:250)

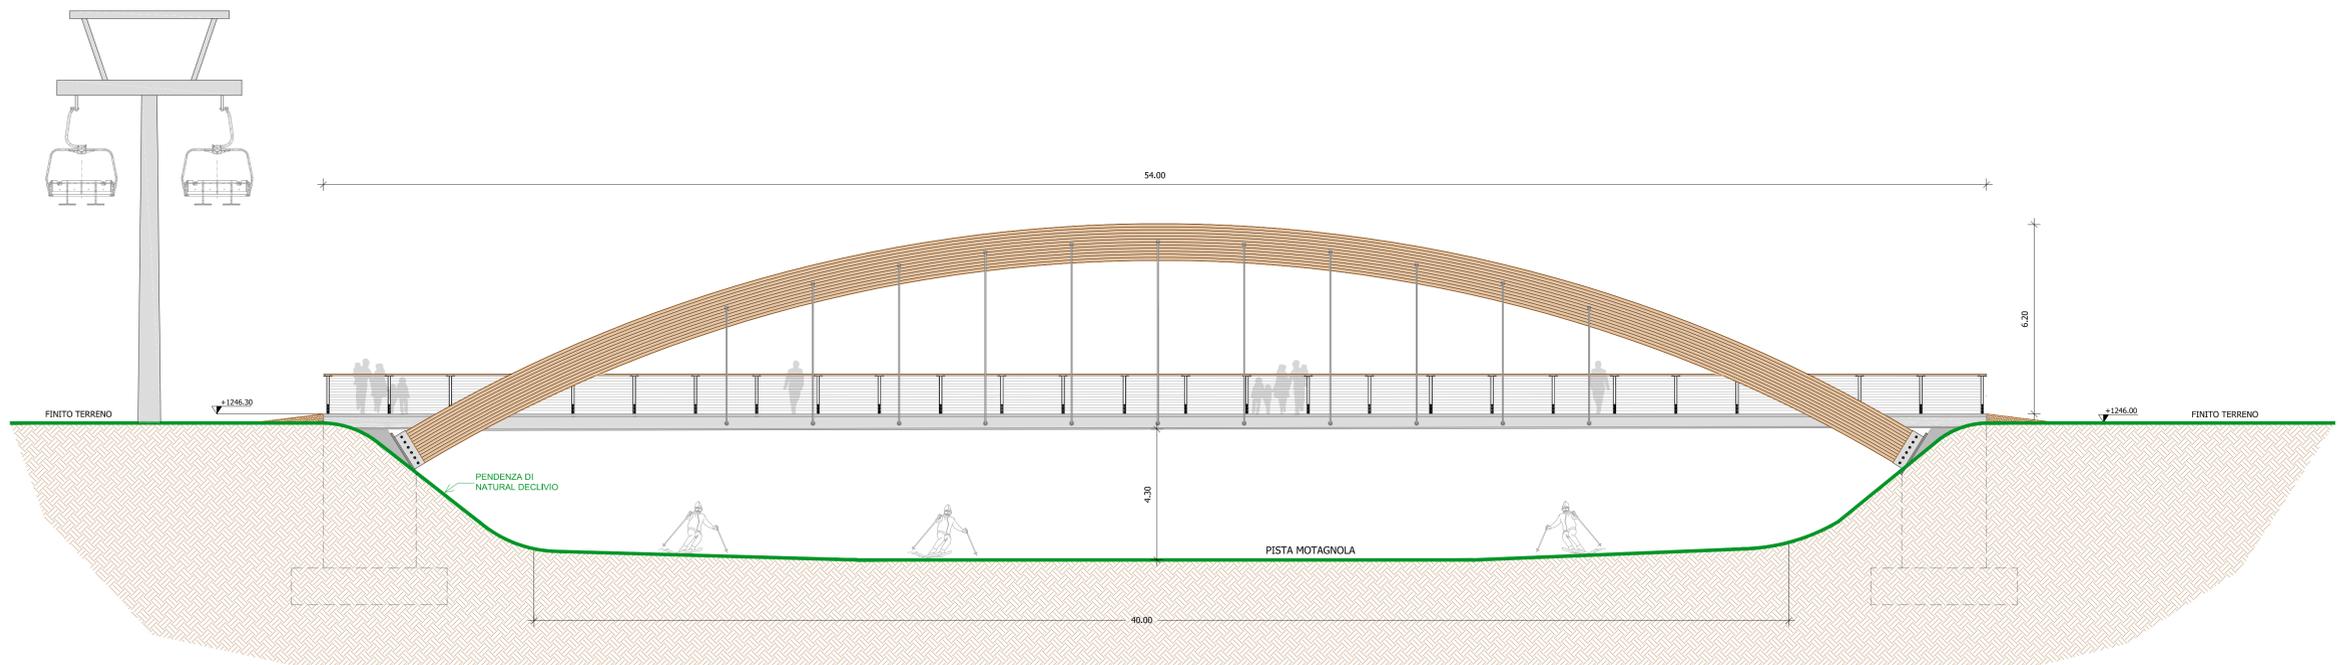

PROSPETTO PASSERELLA (scala 1:100)



PROALPE
INTEGRATED ENGINEERING DESIGN

REALIZZAZIONE SOVRAPPASSO PEDONALE SU PISTA MONTAGNOLA ED OPERE ACCESSORIE

Oggetto: **PROSPETTI E SEZIONI PASSERELLA PEDONALE** Categoria: **PROGETTO DEFINITIVO**

Committente o legale rappresentante: **BALDO GARDA S.p.a.**
via Matteo del Ben 3/b - 38068 Rovereto (TN)

Commissa n. **21/2012**
Data **09/13**

Progettisti: **ORDINE DEGLI INGEGNERI DELLA PROV. DI TRENTO**
Dott. Ing. IVAN VERONESI ISCRIZIONE ALBO N° 2140
ORDINE DEGLI INGEGNERI DELLA PROV. DI TRENTO
Dott. Ing. GIORDANO FARINA ISCRIZIONE ALBO N° 2021

Rev. **00**
Scala **varie**
Tavola **D.D.10**

Rev.	Data	Emesso per:	Disegnato	Controllato	Approvato
00	09/2013	COMMISSIONE DI COORDINAMENTO	ing. Valerina Miozzo	ing. I. Veronesi - G. Farina	ing. I. Veronesi - G. Farina

Il presente elaborato è proprietà intellettuale dell'autore. E' vietato utilizzare, copiare, riprodurre tutto o in parte, in qualsiasi forma, testi, disegni, grafici e foto senza l'autorizzazione scritta dello stesso