




PARTICOLARE PACCHETTO DI COPERTURA - STAGIONE ESTIVA
Scala 1:50

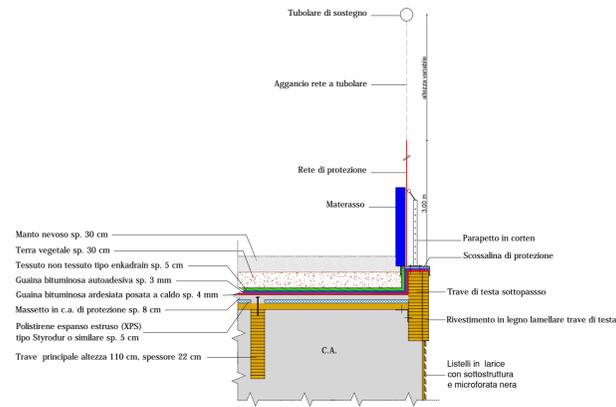


PARTICOLARE PACCHETTO DI COPERTURA - STAGIONE INVERNALE
Scala 1:50

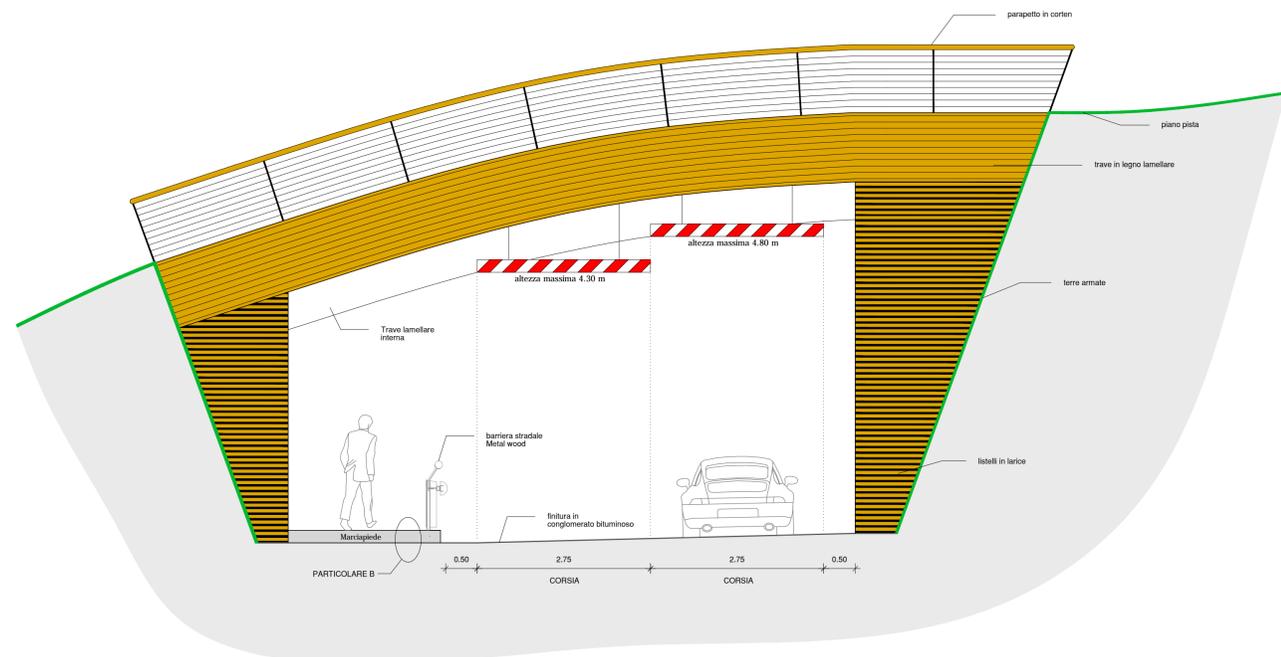

PROSPETTO SOTTOPASSO
Scala 1:50

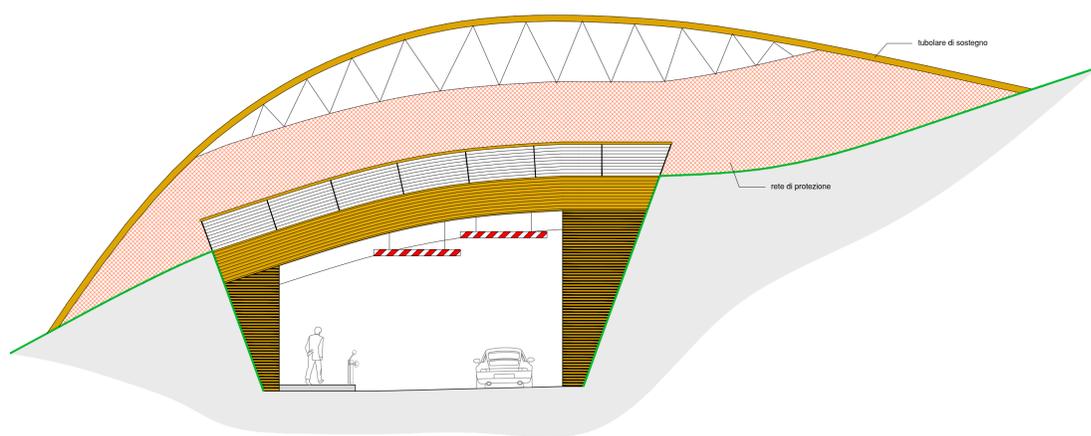


PROSPETTO SOTTOPASSO - ALLESTIMENTO RETE DI PROTEZIONE STAGIONE INVERNALE
Scala 1:100

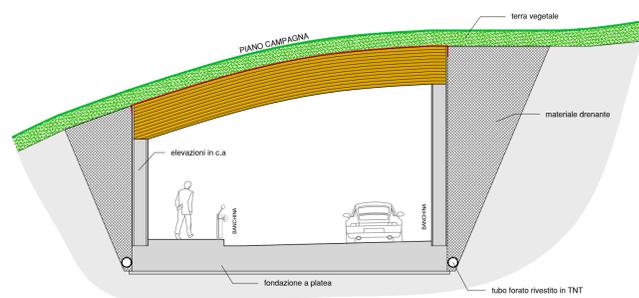


SEZIONE TIPO
Scala 1:100


PARTICOLARE A
SEZIONE PAVIMENTAZIONE STRADA - Scala 1:20

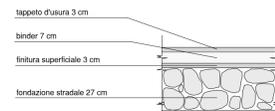

PARTICOLARE B
SEZIONE PAVIMENTAZIONE MARCIAPIEDE - Scala 1:20

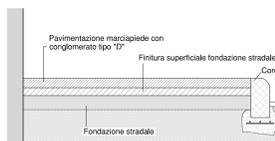


SEZIONE TIPO STRADA
Scala 1:50

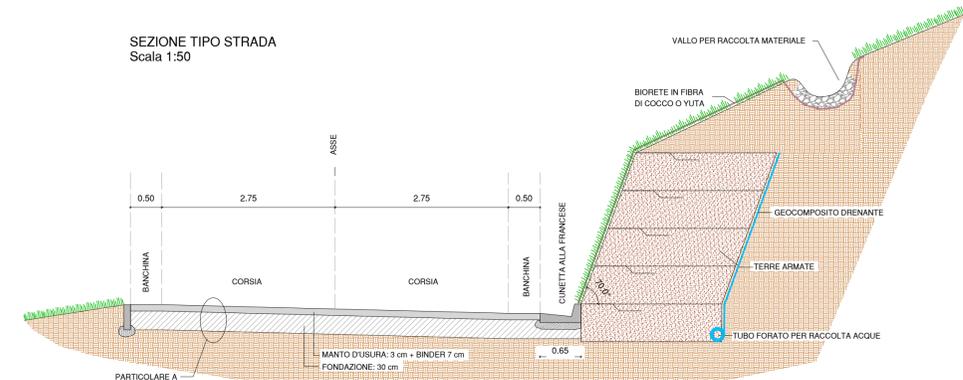


PARTICOLARI COSTRUTTIVI TERRE ARMATE


FASI COSTRUTTIVE

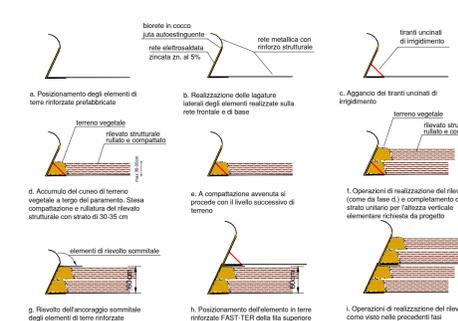


DETTAGLIO DELL'ELEMENTO DA TERGO

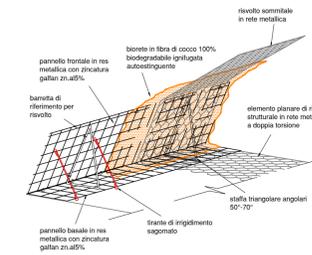


DETTAGLIO DEL PARAMENTO FRONTALE

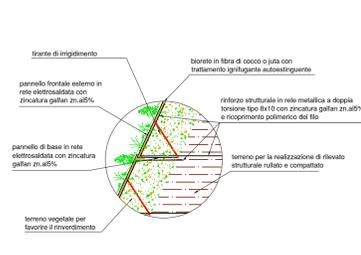


CADITOIA DI TIPO STRADALE - Scala 1:20
(in galleria)

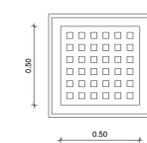



CUNETTA ALLA FRANCESE - Scala 1:20

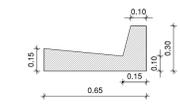

TUBAZIONI IN POLIETILENE DOPPIA PARETE - Scala 1:20

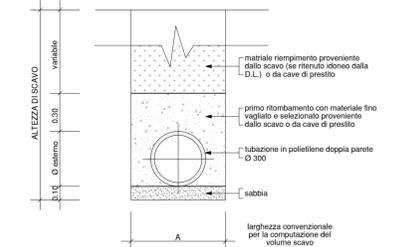

SEZIONE TIPO CADITOIA CON POZZETTO - Scala 1:20

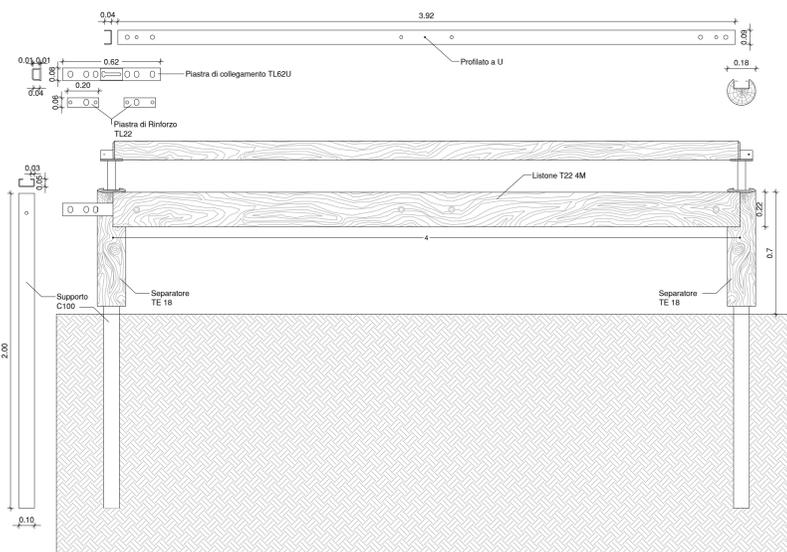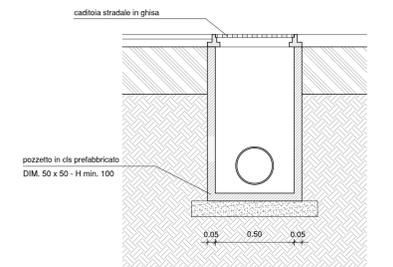

BARRIERA STRADALE - Scala 1:20 Metal Wood srl - Barriera Stradale T22 4m con corrimano



REALIZZAZIONE DI SOVRAPPASSO IN CLS
E MODIFICHE ALLA VIABILITA' TRA
LOC. PIANA DI NAMBITO E LOCALITA' PATASCOSCO
- VARIANTE I -

Oggetto: SEZIONE TRASVERSALE SOTTOPASSO E PARTICOLARI COSTRUTTIVI	Categoria: PROGETTO DEFINITIVO
Committente o legale rappresentante: FUNIVIE MADONNA DI CAMPIGLIO S.p.a. Via Presanella n°12 - 38084 (TN) - Madonna di Campiglio	Commissa n. 28/2012
Progettisti: ORDINE DEGLI INGEGNERI DELLA PROV. DI TRENTO Dot. Ing. IVAN VERONESI ISCRIZIONE ALBO N° 2140 ORDINE DEGLI INGEGNERI DELLA PROV. DI TRENTO Dot. Ing. GIORDANO FARINA ISCRIZIONE ALBO N° 2021	Data 01/13
STUDIO ASSOCIATO DI INGEGNERIA di ing. Giordano Farina e ing. Ivan Veronesi via della Cervara, 6 - 38100 Trento tel. 0461-26.12.02 fax. 0461-26.62.90 e-mail. info@proalpe.it	Rev. 00
Rev. 00	Scala Varia
Rev. 00	Tavola D.D.09
Rev. 00	Emesso per: Autorizzazioni
Rev. 00	Disegnato: ing. Elisabeth Slomp
Rev. 00	Controllato: ing. I. Veronesi - G. Farina
Rev. 00	Approvato: ing. I. Veronesi - G. Farina

Il presente elaborato è proprietà intellettuale dell'autore. E' vietato utilizzare, copiare, riprodurre tutto o in parte, in qualsiasi forma, testi, disegni, grafici e foto senza l'autorizzazione scritta dello stesso