






SEZIONE SOTTOPASSO
SCALA 1:200

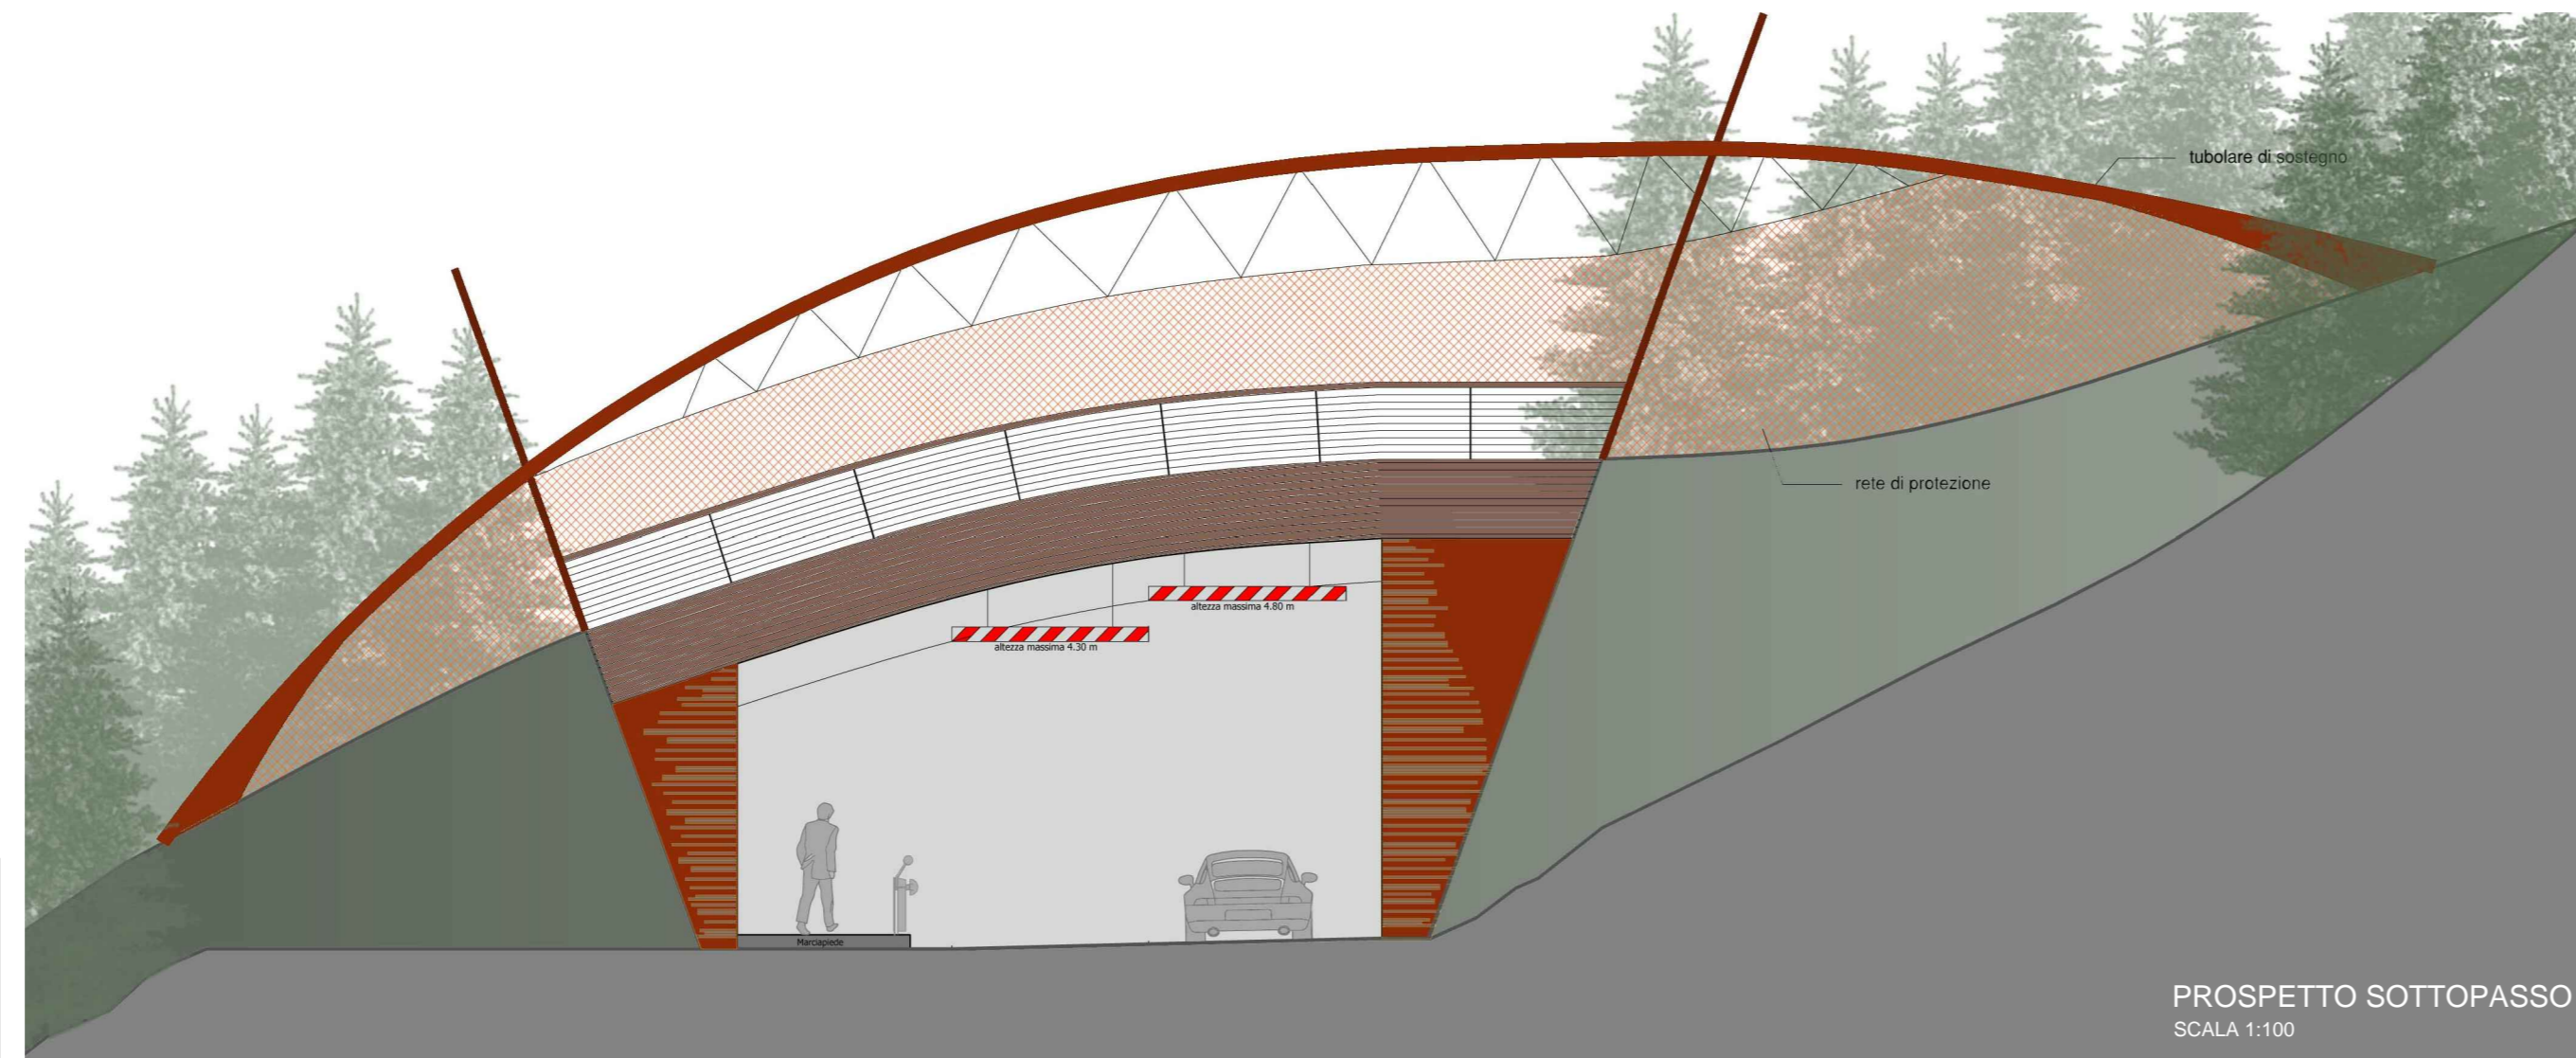


PROSPETTO SOTTOPASSO
SCALA 1:100

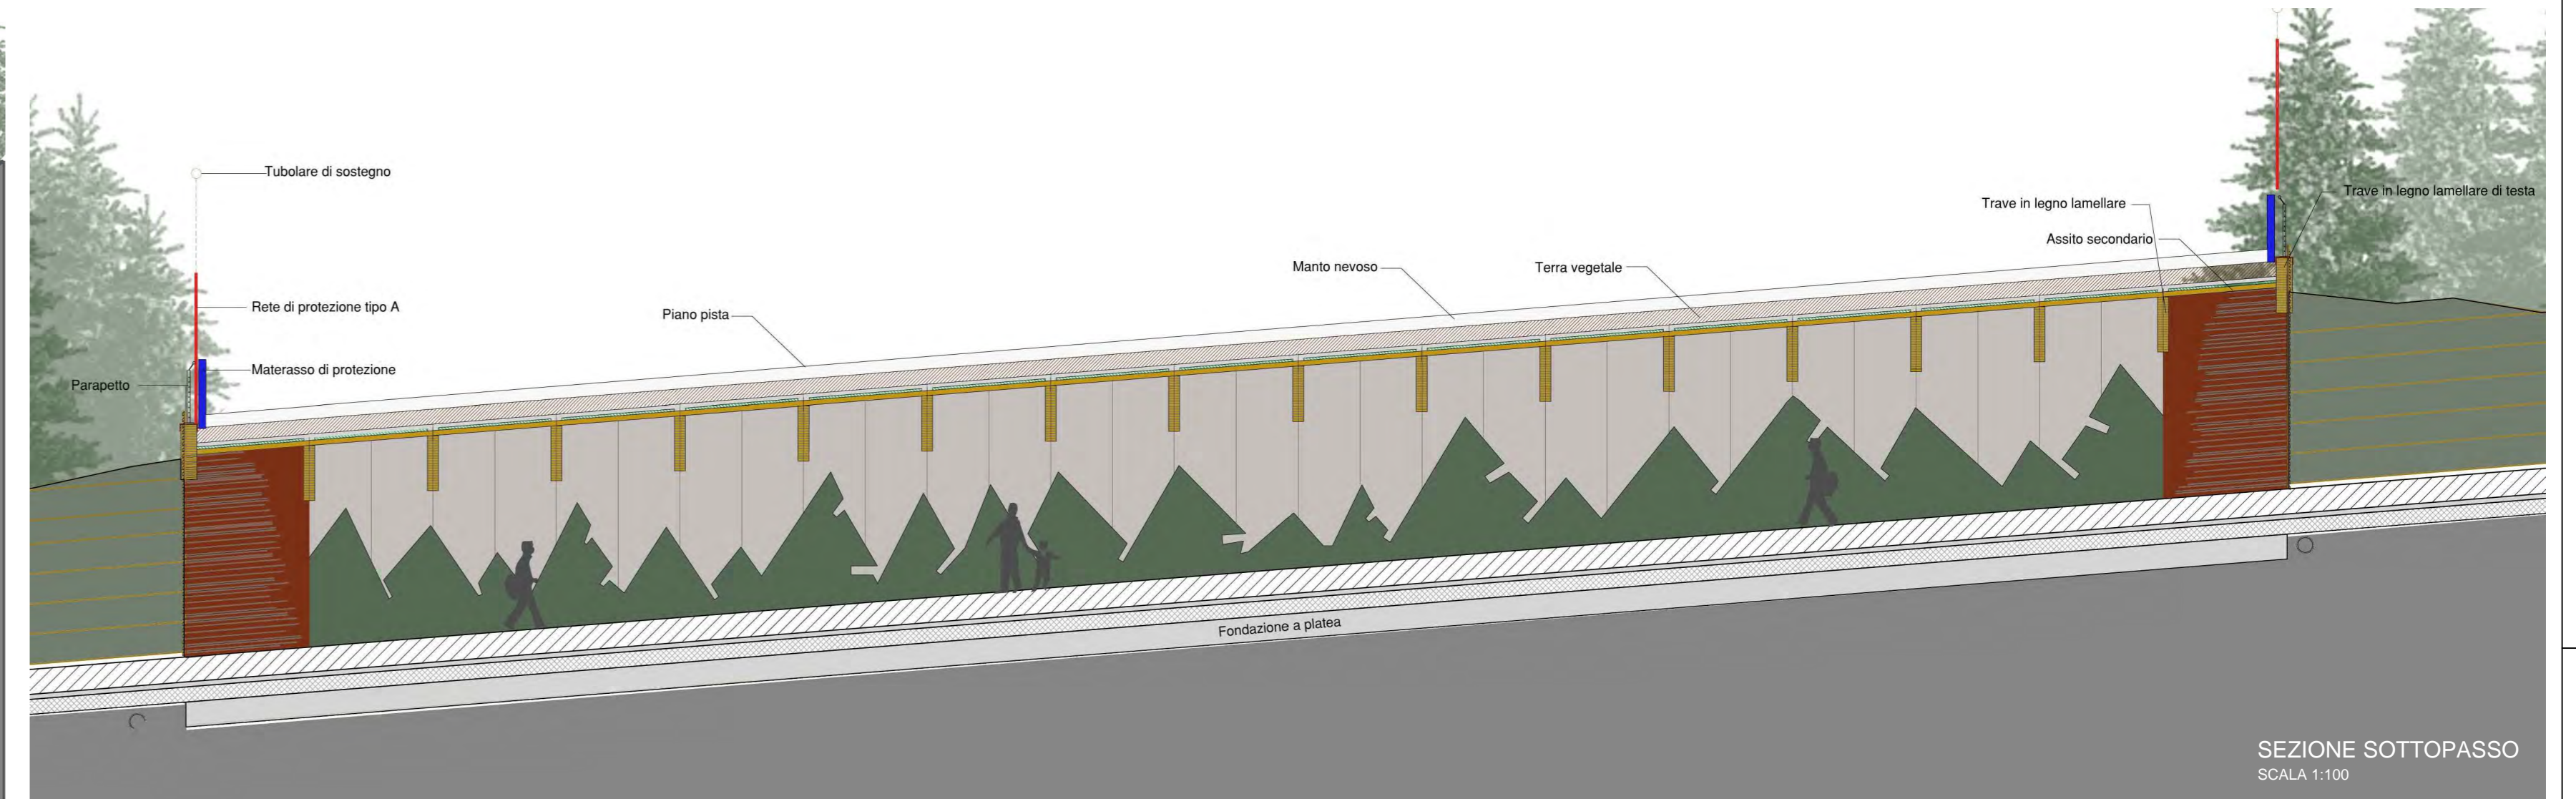


SEZIONE SOTTOPASSO
SCALA 1:100

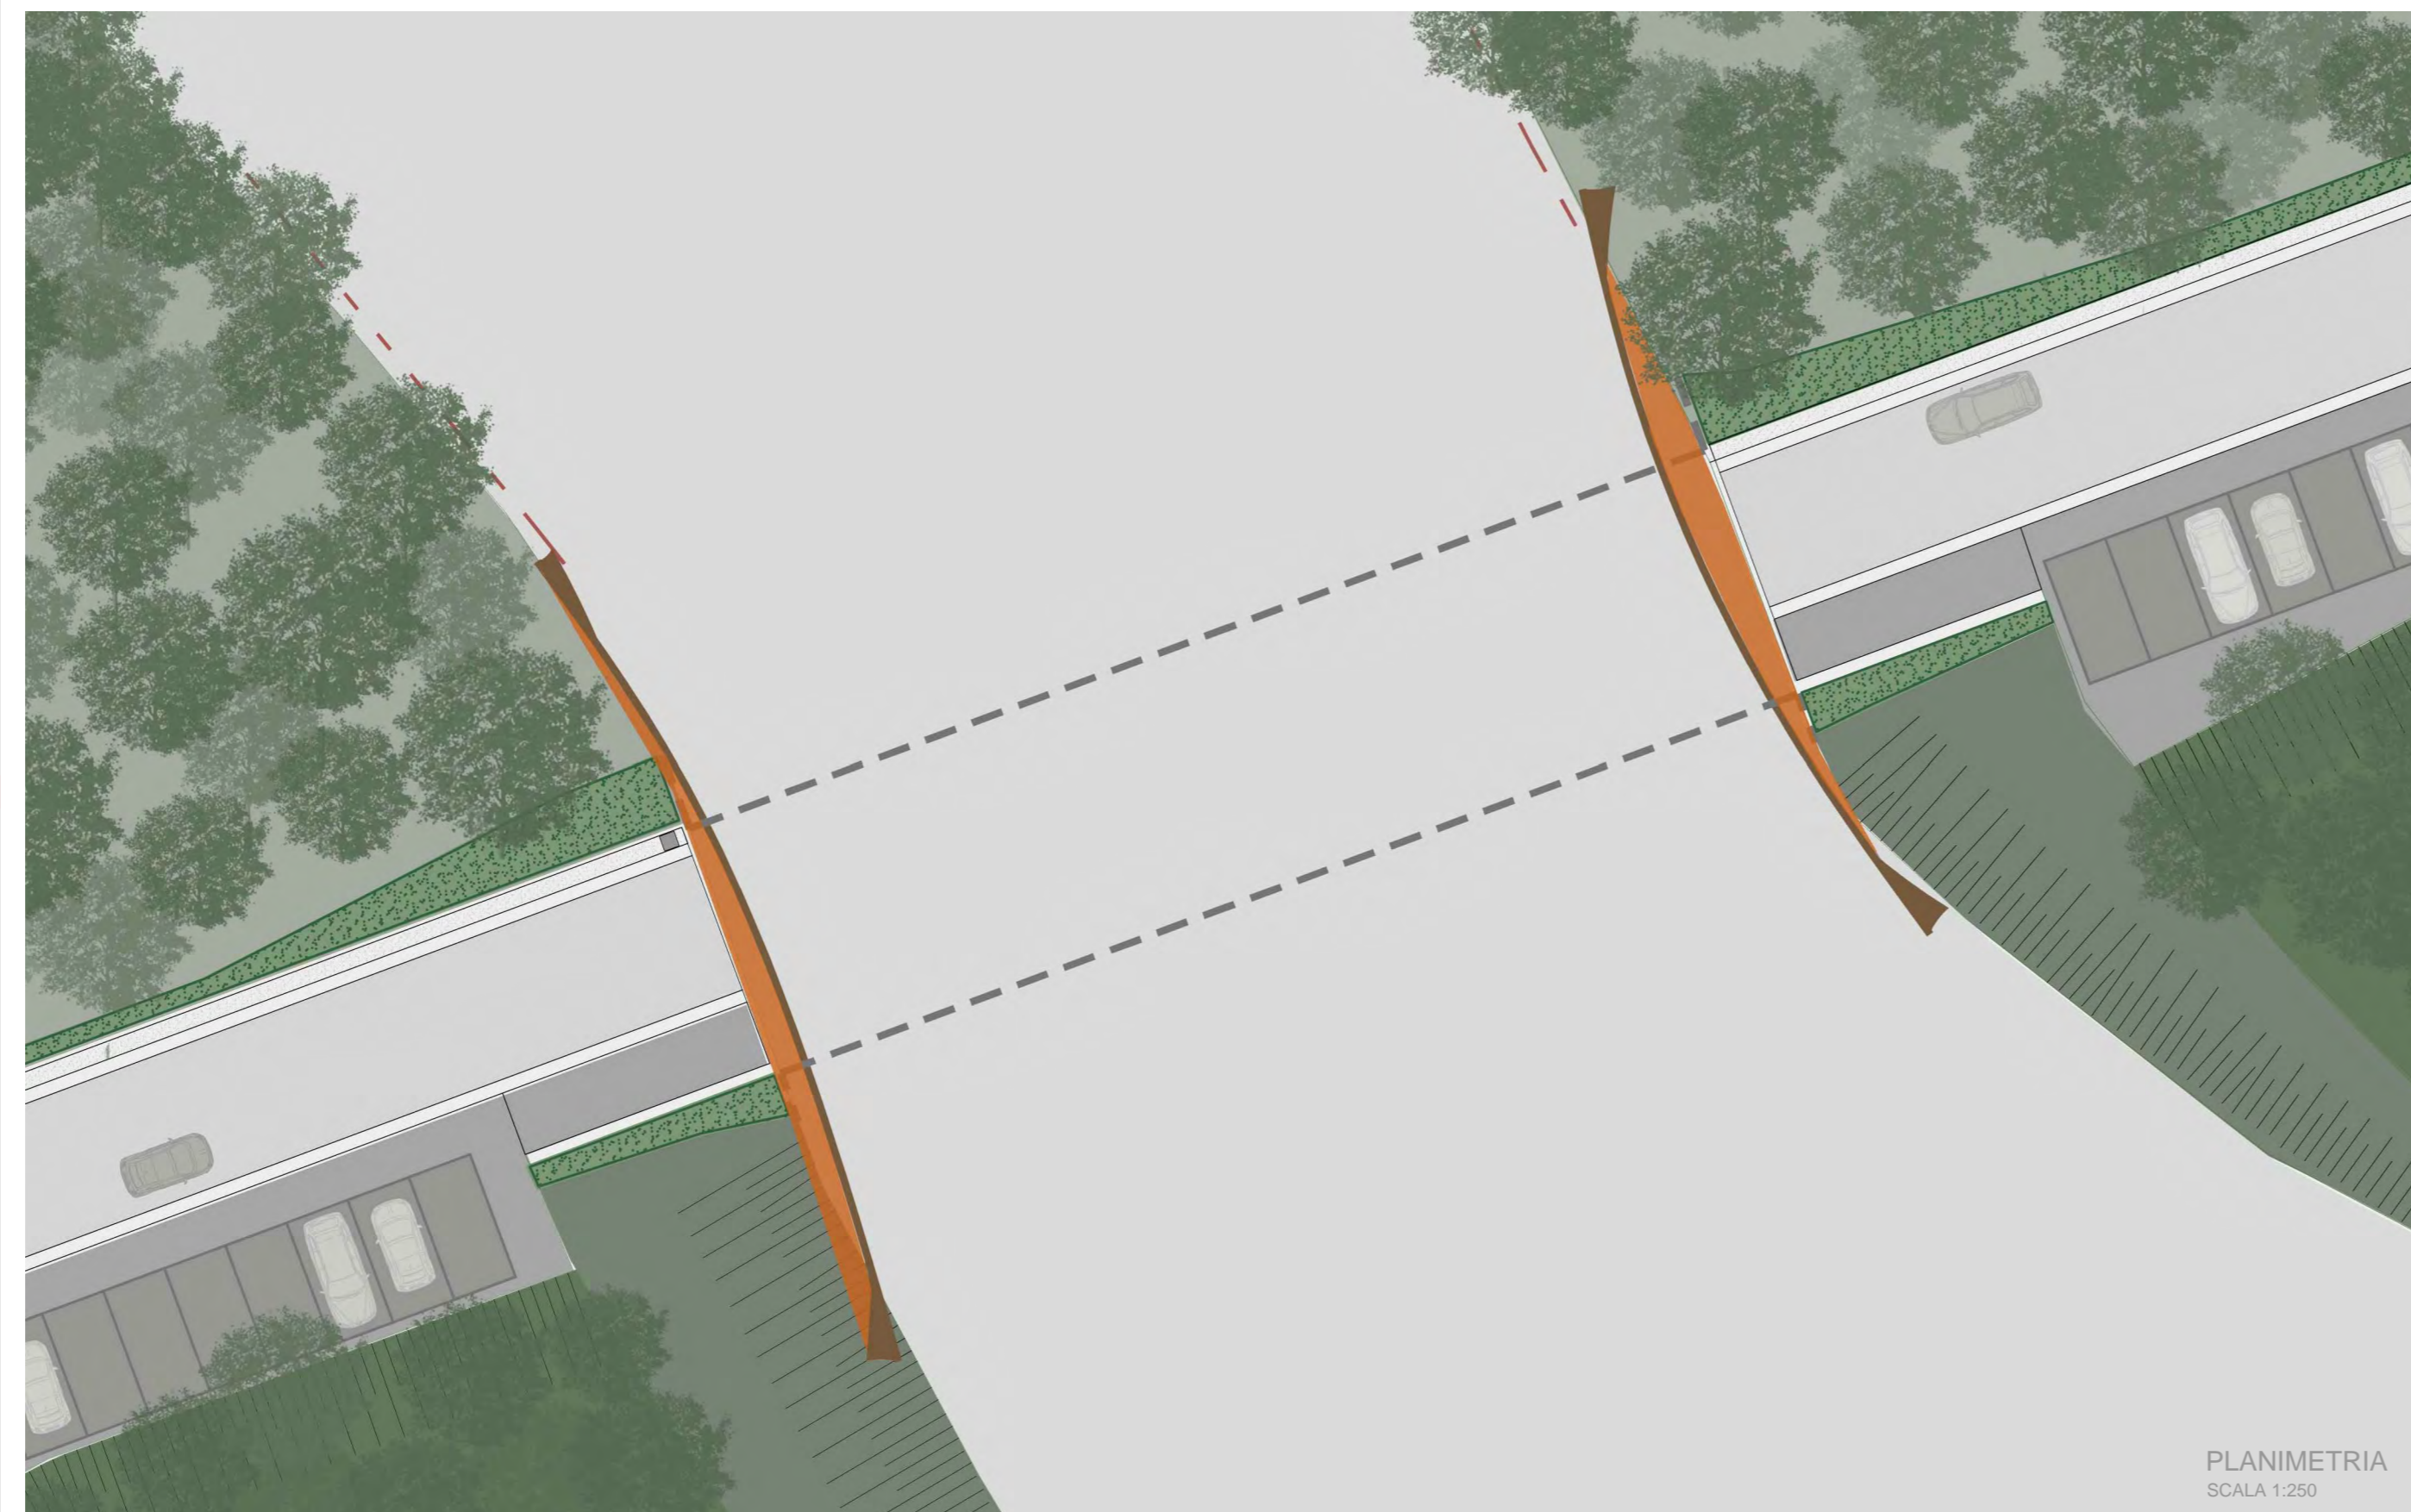

PLANIMETRIA
SCALA 1:200

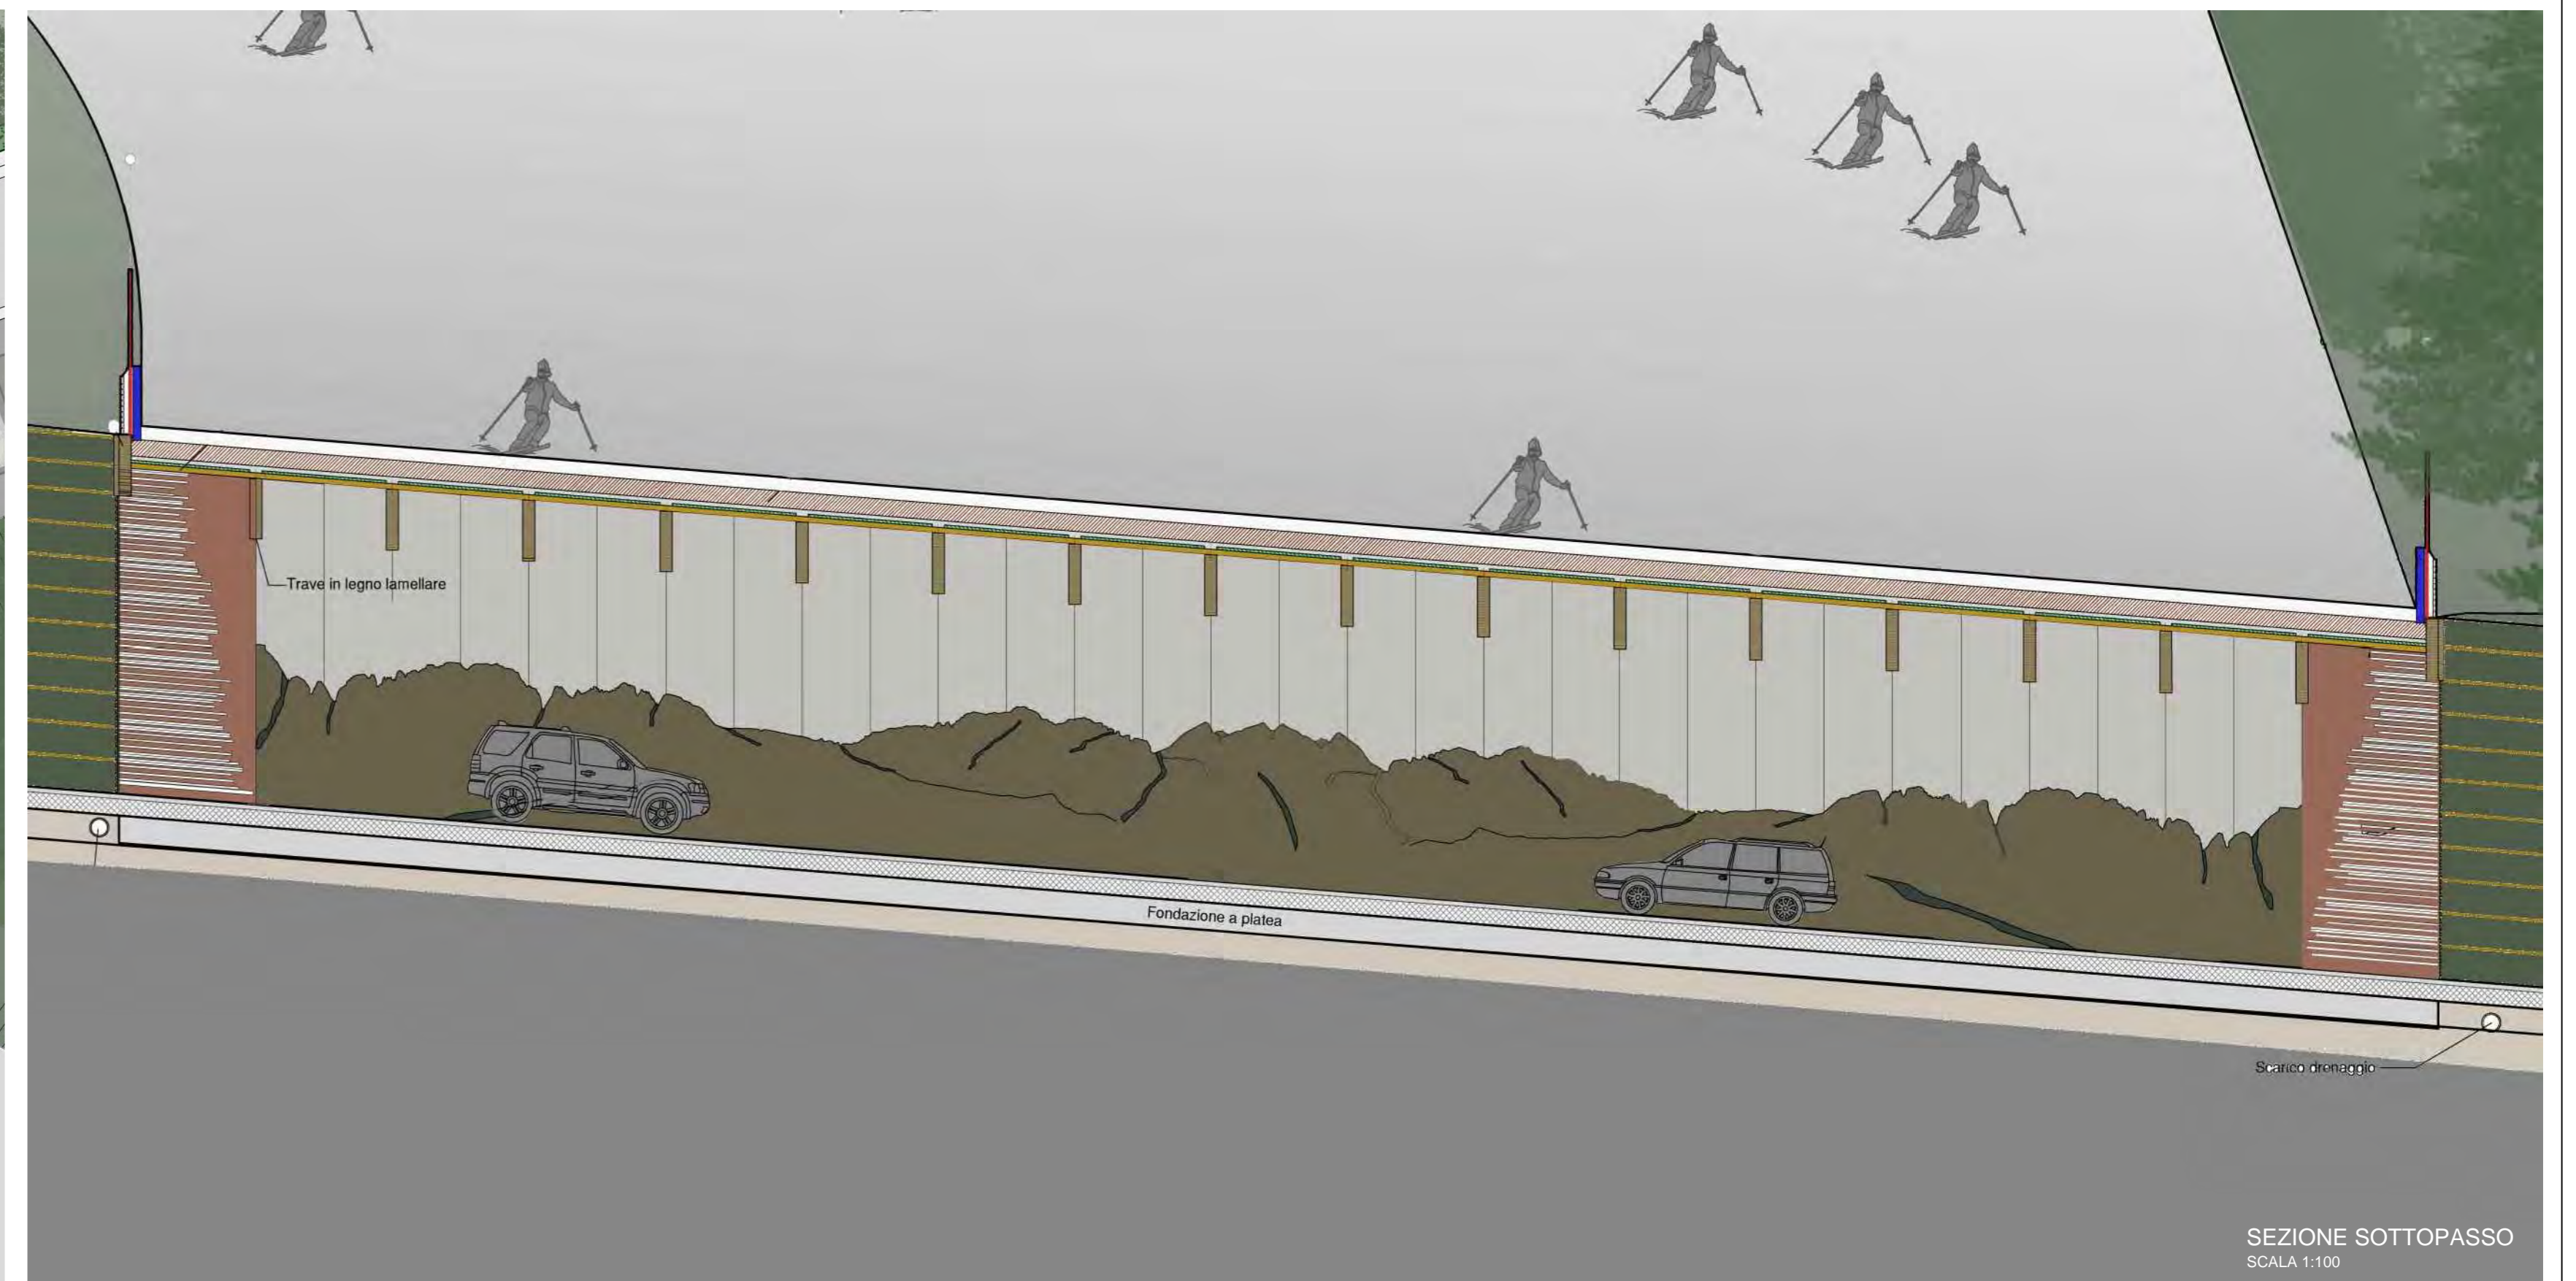

SEZIONE SOTTOPASSO
SCALA 1:100

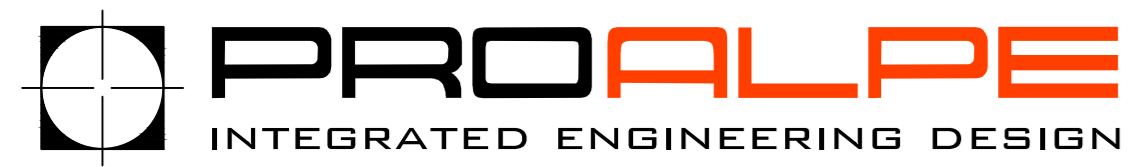

REALIZZAZIONE DI SOVRAPPASSO IN CLS
E MODIFICHE ALLA VIABILITA' TRA
LOC. PIANA DI NAMBINO E LOCALITA' PATASCOSS
- VARIANTE I -

Oggetto: VISTE RENDERIZZATE SOTTOPASSO DI ACCESSO
Categoria: PROGETTO DEFINITIVO

Committente o legale rappresentante:
FUNIVIE MADONNA DI CAMPIGLIO S.p.a.
Via Presanella n°12 - 38084 (TN) - Madonna di Campiglio

Progettisti:
ORDINE DEGLI INGEGNERI DELLA PROV. DI TRENTO
Dott. Ing. IVAN VERONESI
ISCRIZIONE ALBO N° 2140
ORDINE DEGLI INGEGNERI DELLA PROV. DI TRENTO
Dott. Ing. GIORDANO FARINA
ISCRIZIONE ALBO N° 2021

STUDIO ASSOCIATO DI INGEGNERIA
di Ing. Giordano Farina e Ing. Ivan Veronesi
via della Cervara, 6 - 38100 Trento tel. 0461-26.12.02 fax. 0461-26.62.90 e-mail. info@proalpe.it

Rev.	Data	Emesso per:	Disegnato	Controllato	Approvato
00	01/2013	Autorizzazioni	Ing. Elisabeth Stimp	Ing. I. Veronesi - G. Farina	Ing. I. Veronesi - G. Farina

Il presente elaborato è proprietà intellettuale dell'autore. E' vietato utilizzare, copiare, riprodurre tutto o in parte, in qualsiasi forma, testi, disegni, grafici e foto senza l'autorizzazione scritta dello stesso.

D.D.11