
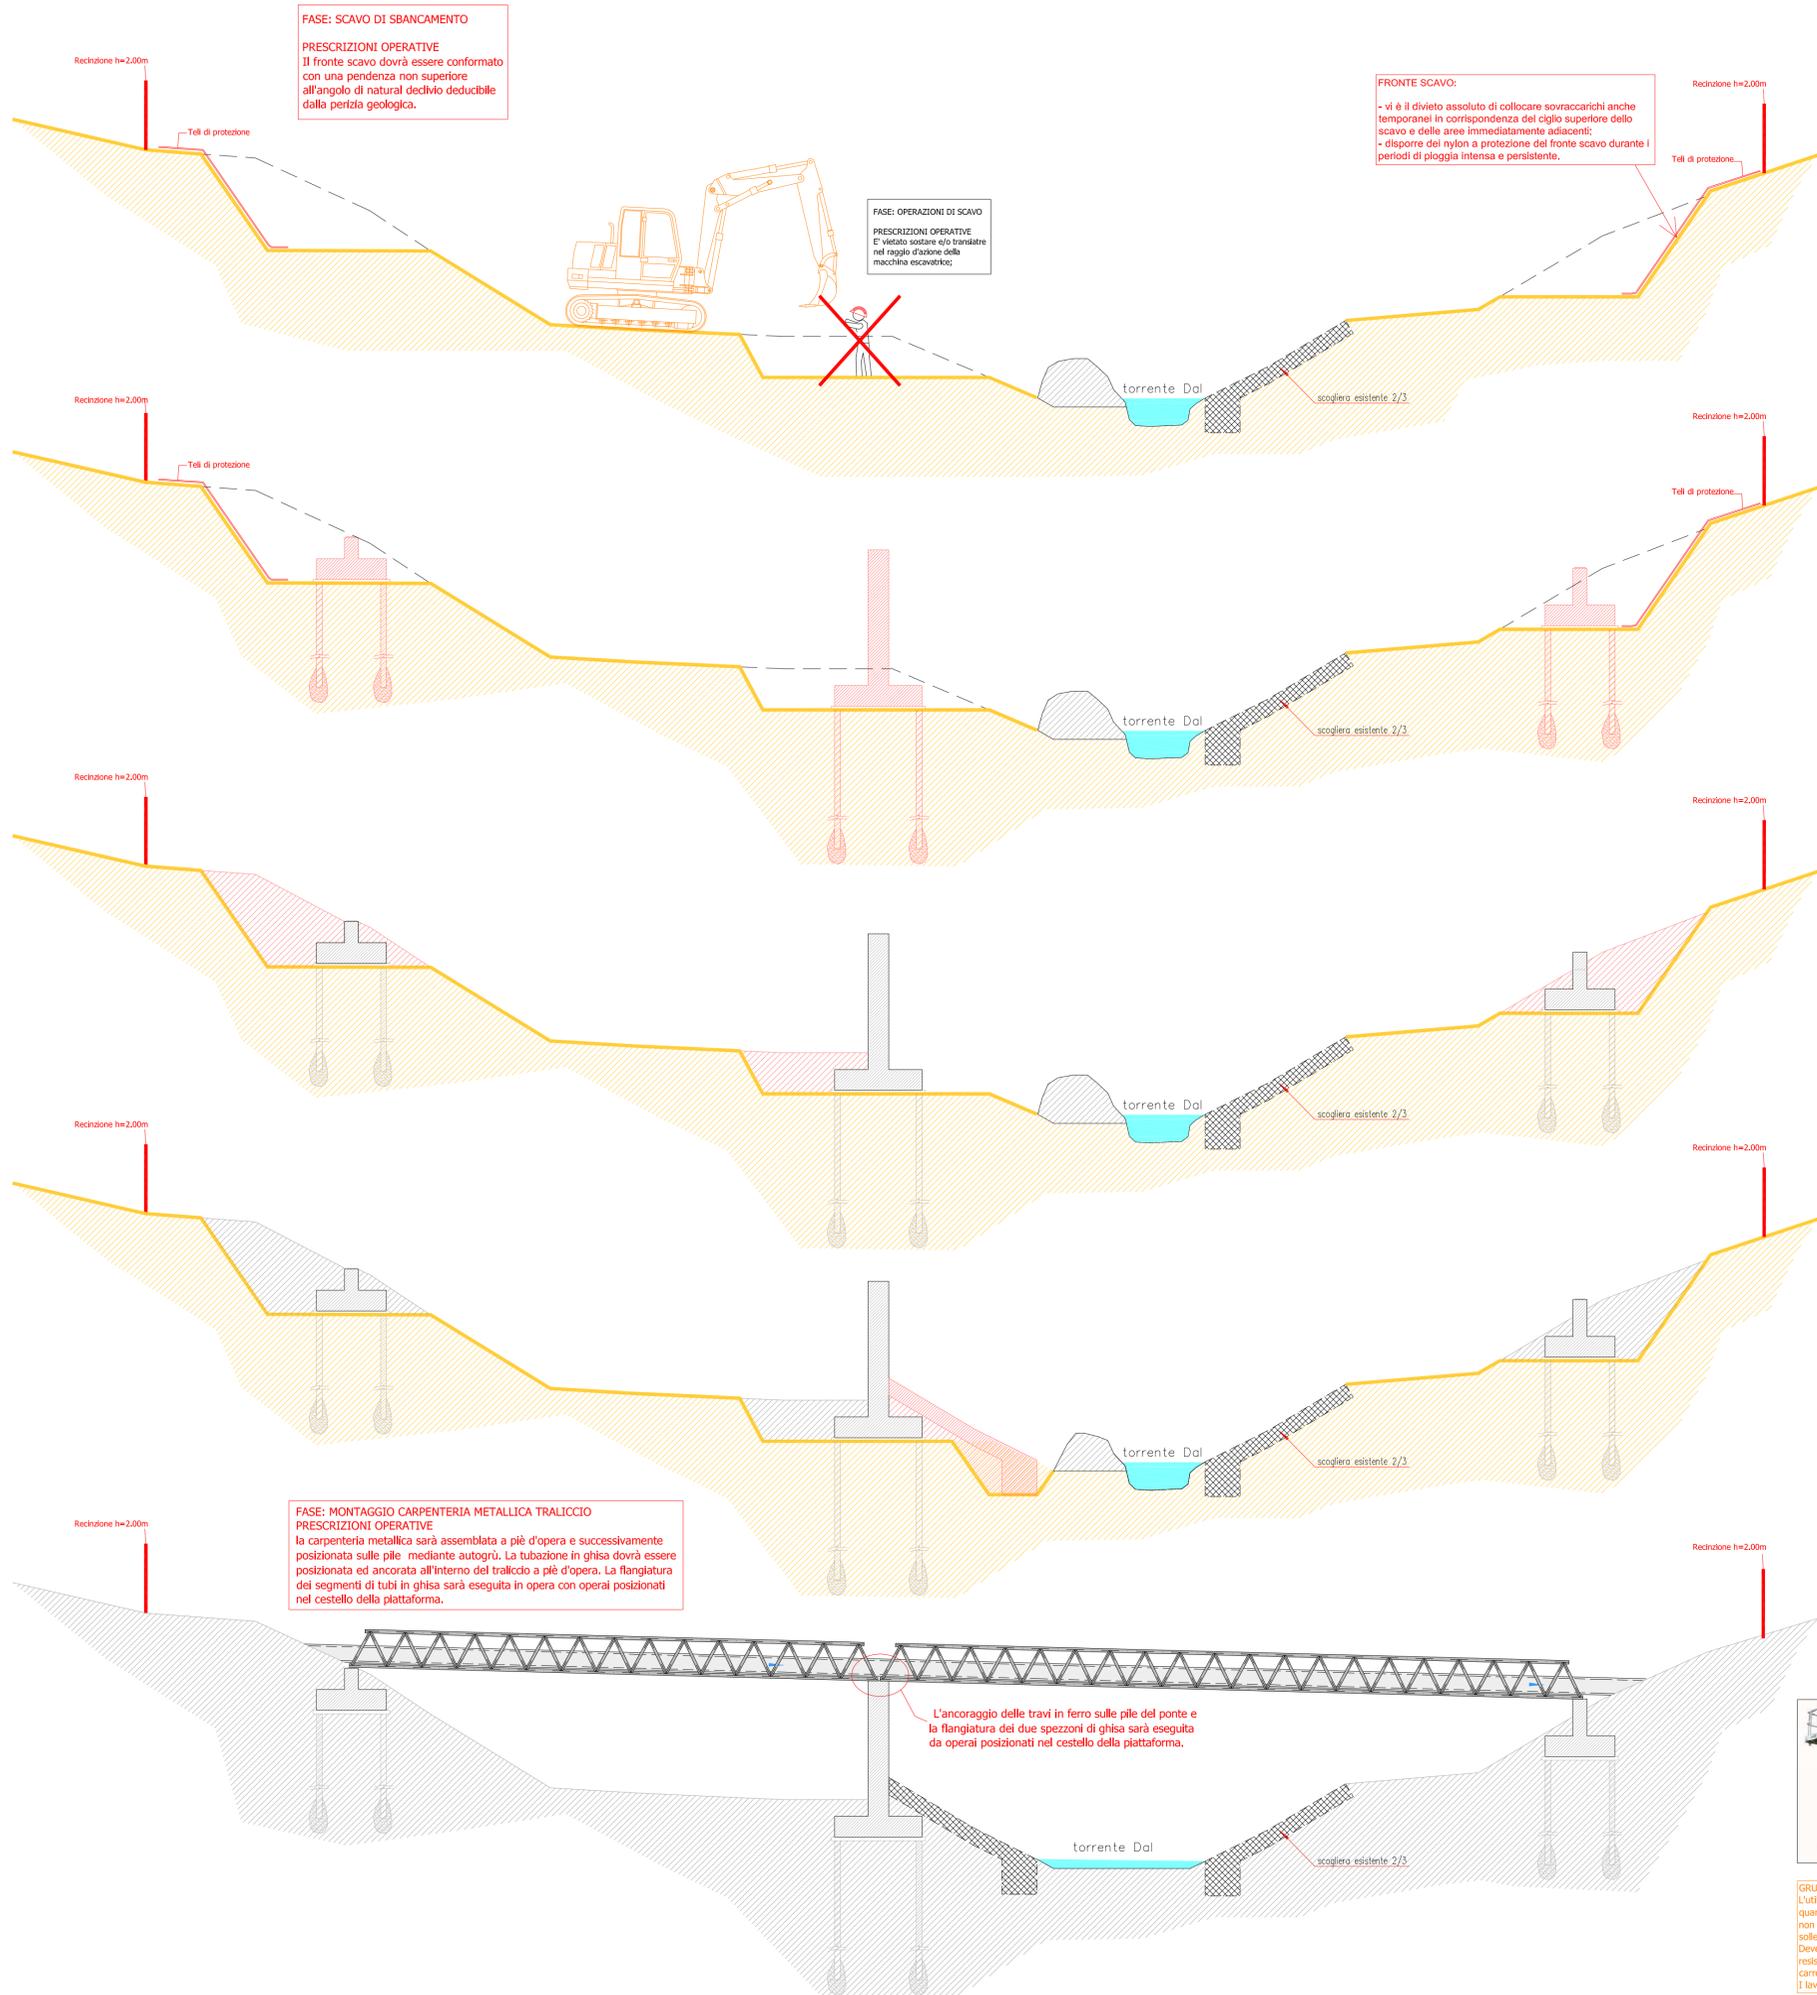


DEVIATIONE PROVVISORIA TORRENTE DAL (vista da monte)

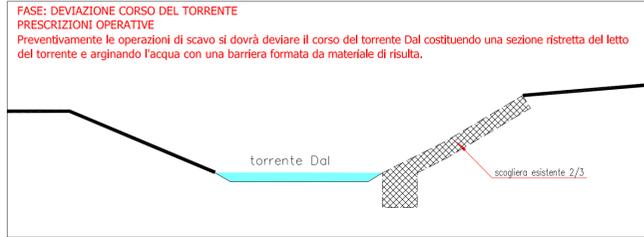

PROGETTO DELLA SICUREZZA

PROVINCIA AUTONOMA di TRENTO

Agenzia per la Depurazione
 Ufficio Impianti di depurazione e collettori

PROGETTO PER LA COSTRUZIONE DEL COLLETTORE PRINCIPALE DI FOGNATURA NERA VIGO LOMASO - PONTE ARCHE

ALLESTIMENTO OPERE PROVVISORIE DI SICUREZZA PER LA REALIZZAZIONE TRALICCIO DI ATTRAVERSAMENTO

IL COORDINATORE
 Dott. Ing. Ivan Veronesi



Visto! IL DIRIGENTE
 Dott. Ing. Paolo Nardelli

Tav. n°:

S.D.08

Scala:

1:100

Redatto da:

ing. Ivan Veronesi
 via della Cervara, 6 - 38121 Trento

Data:

dicembre 2011

File:

S.D.08.dwg



GRU CON CESTELLO E GRU SU AUTOCARRO:
 L'utilizzo della gru con cestello e gru su autocarro sono consentite solamente quando sono stati posizionati gli stabilizzatori, poiché l'azione dei soli pneumatici non è sufficiente a garantire la massima stabilità durante le operazioni di sollevamento e scarico materiale.
 Deve essere collocata una base dello stabilizzatore e valutata la resistenza del piano d'appoggio in modo da non compromettere l'orizzontabilità del carro durante l'esercizio.
 I lavoratori all'interno della cesta dovranno essere legati con apposite imbragature.