
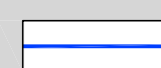
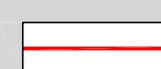
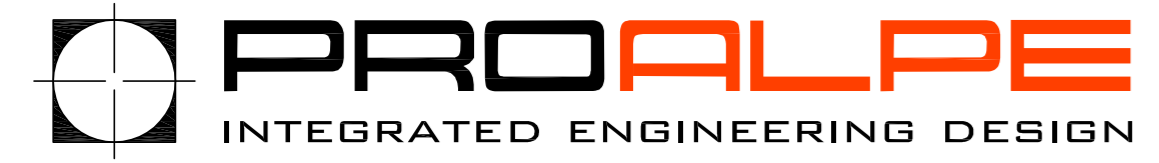


BALBIDO

VERSO IMHOFF
ESISTENTE

LEGENDA:

-  NUOVO COLLETTORE PROVINCIALE
-  NUOVA RETE ACQUE BIANCHE
-  NUOVA RETE ACQUE NERE



LAVORI PER LA REALIZZAZIONE DELLA NUOVA RETE ACQUEDOTTICA E LO SDOPPIAMENTO DELL'ESISTENTE RETE FOGNARIA MISTA IN RETE ACQUE BIANCHE E NERE NELLE FRAZIONI DI BALBIDO, S.CROCE, MADICE E GALLIO SUL COMUNE DI BLEGGIO SUPERIORE

Oggetto: **NUOVA RETE ACQUE BIANCHE E ACQUE NERE ABITATO DI BALBIDO** Categoria: **PROGETTO PRELIMINARE**

Committente o legale rappresentante: **COMUNE DI BLEGGIO SUPERIORE**
 fraz. S. Croce, 40 - 38071 Bleggio Superiore



Commissa n. 17/11
 Data 12/11

Progettisti: **ORDINE DEGLI INGEGNERI DELLA PROV. DI TRENTO**
 Dott. Ing. IVAN VERONESI ISCRIZIONE ALBO N° 2140
ORDINE DEGLI INGEGNERI DELLA PROV. DI TRENTO
 Dott. Ing. GIORDANO FARINA ISCRIZIONE ALBO N° 2021

Rev. 00
 Scala 1:1000
 Tavola

STUDIO ASSOCIATO DI INGEGNERIA
 di Ing. Giordano Farina e Ing. Ivan Veronesi
 via della Cervara, 6 - 38121 Trento tel. 0461-26.12.02 fax. 0461-26.62.90 e-mail. info@proalpe.it

P.D.05

Rev.	Data	Emesso per:	Disegnato	Controllato	Approvato
00	01/2012	PROGETTO PRELIMINARE	geom. Sara Tavonatti	Ing. Ivan Veronesi Ing. Giordano Farina	Ing. Ivan Veronesi Ing. Giordano Farina

Il presente elaborato è proprietà intellettuale dell'autore. E' vietato utilizzare, copiare, riprodurre tutto o in parte, in qualsiasi forma, testi, disegni, grafici e foto senza autorizzazione scritta dello stesso