


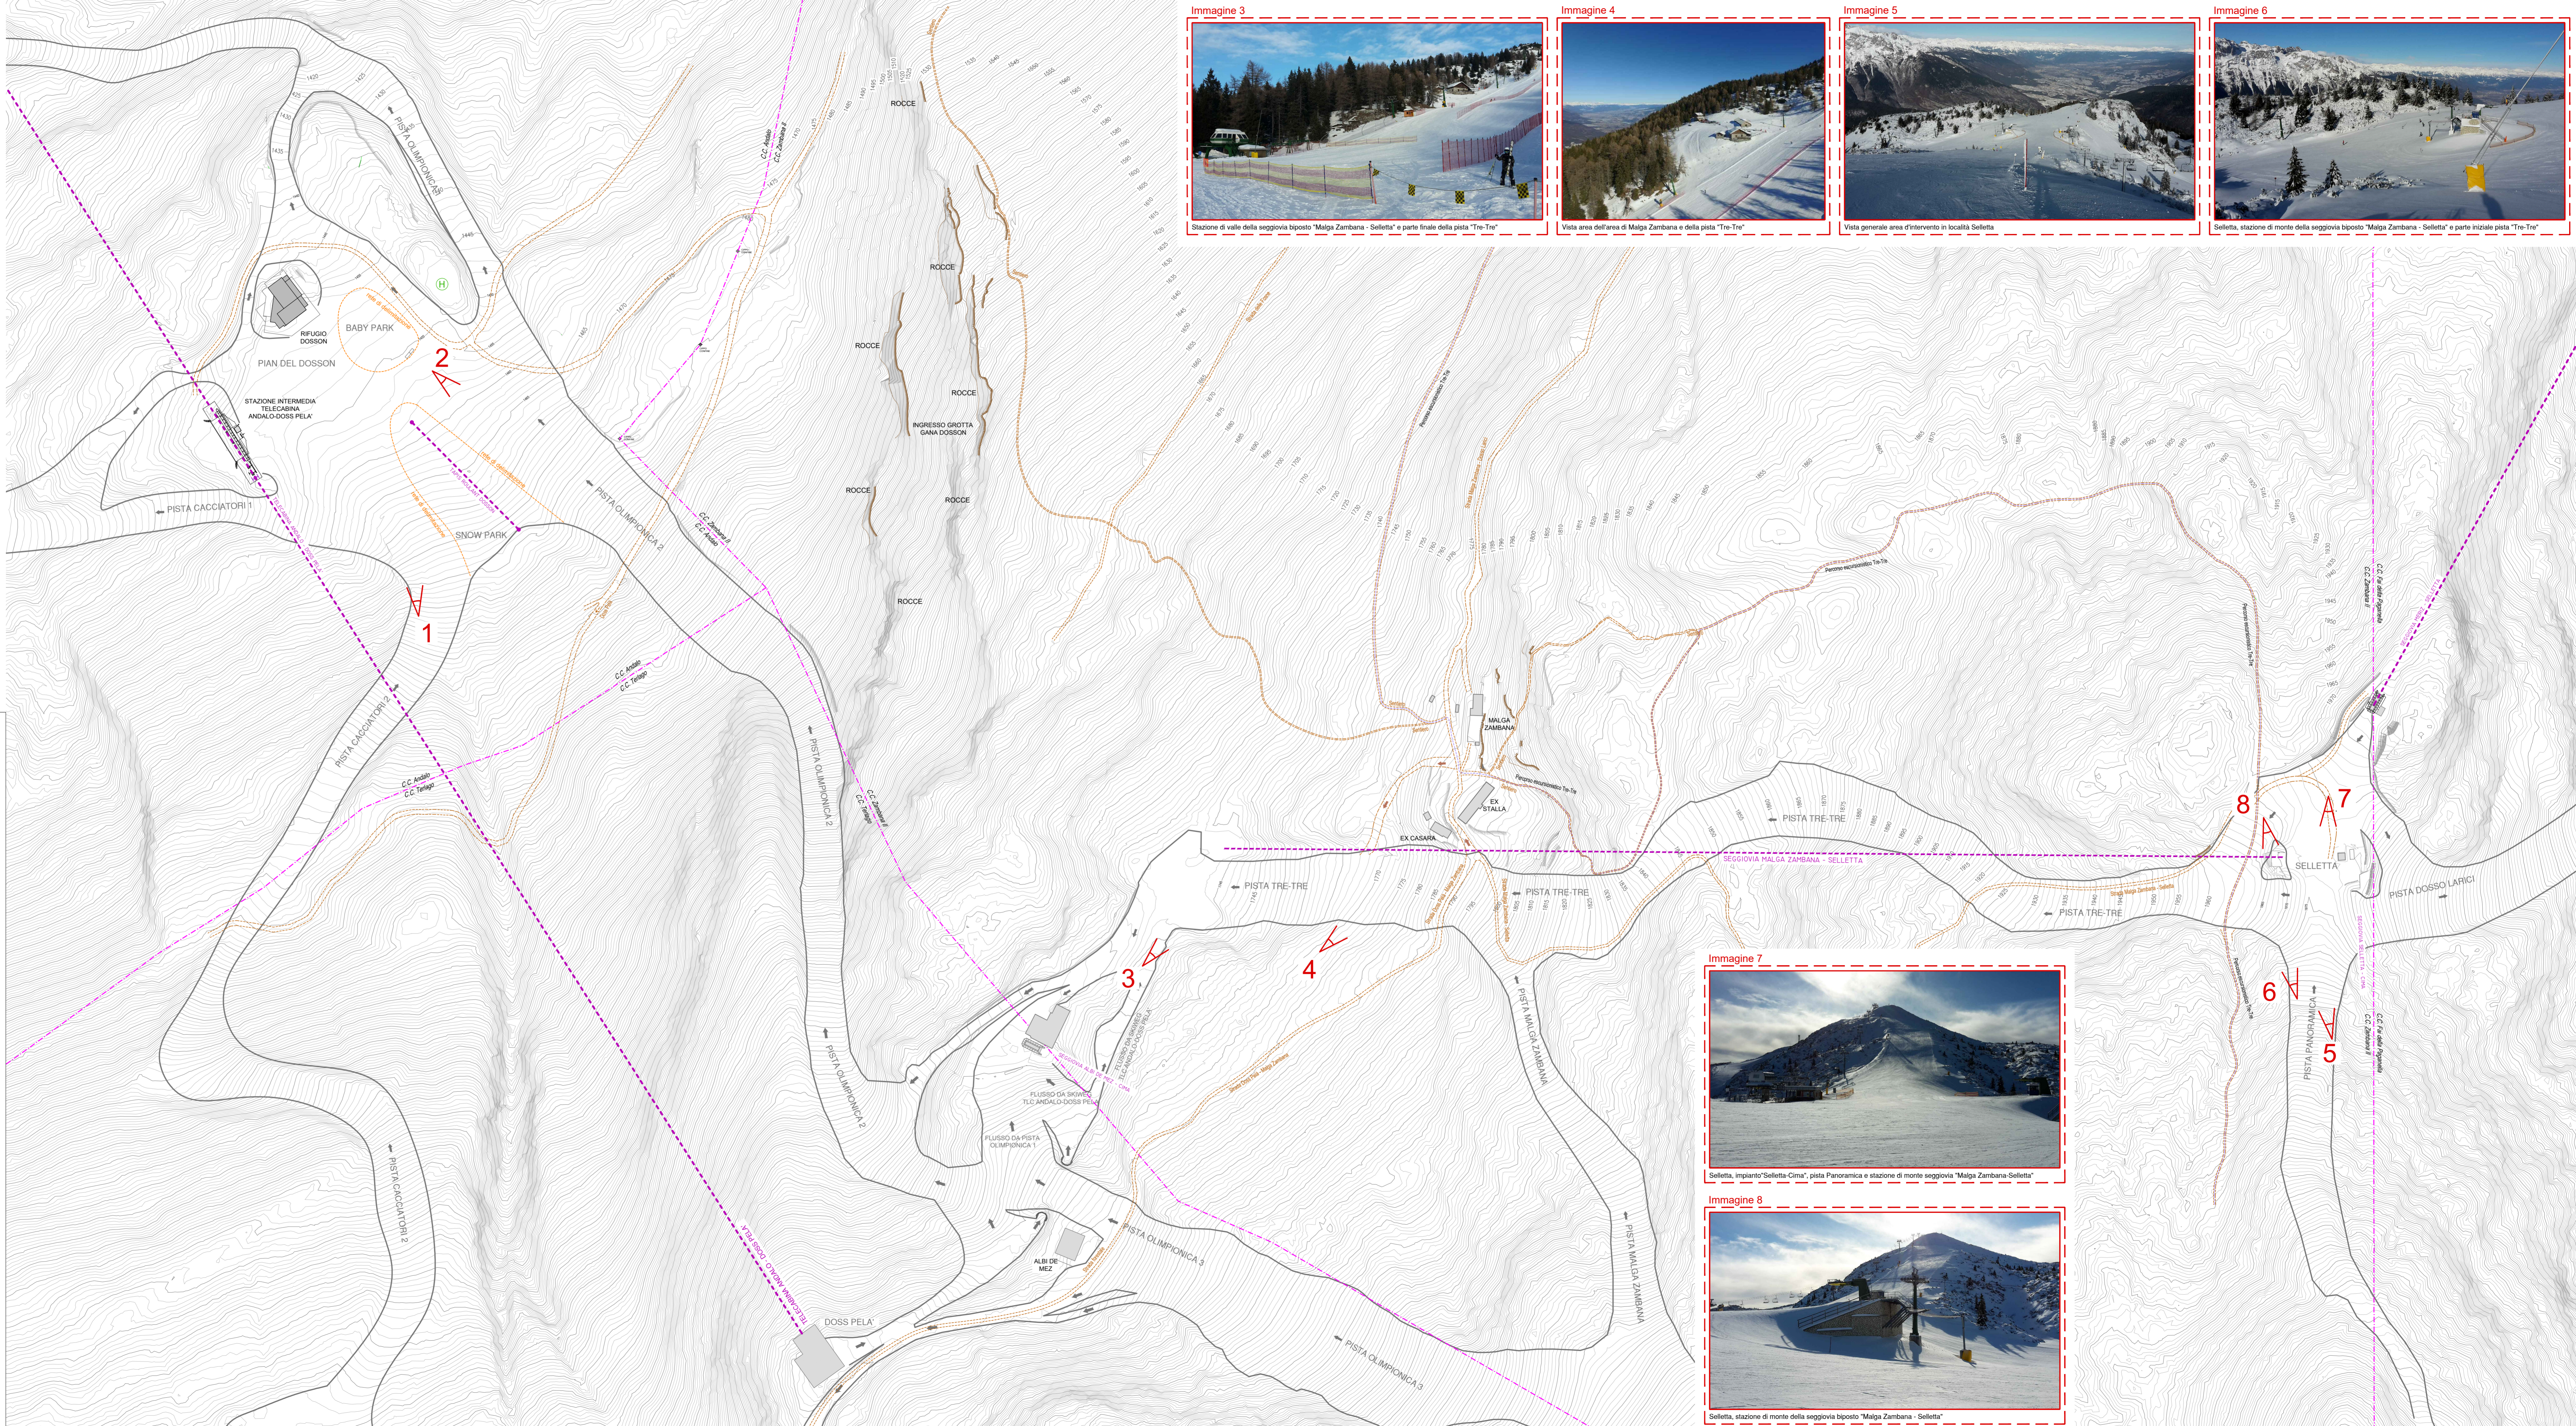

PLANIMETRIA STATO ATTUALE - scala 1:2000

LEGENDA

- LIMITE COMUNE AMMINISTRATIVO
- IMPIANTO DI RISALITA
- BORDO PISTA ESISTENTE
- STRADA FORESTALE



PROALPE
INTEGRATED ENGINEERING DESIGN

Progetto: REALIZZAZIONE DELLA NUOVA PISTA DA SCI DOSSON-SELLETTA E RELATIVO IMPIANTO DI RISALITA		Categoria: PROGETTO ESECUTIVO	
Oggetto: PLANIMETRIA PISTA - STATO ATTUALE		Commissa n. 72/2016	
PAGANELLA 2001 S.P.A. Via Rindole, 3 38010 ANDALO (TN)		Data 05/19	
Progettisti: ORDINE DEGLI INGEGNERI DELLA PROV. DI TRENTO Dott. Ing. IVAN VERONESI ISCRIZIONE ALBO N° 2140		Rev. 00	
ORDINE DEGLI INGEGNERI DELLA PROV. DI TRENTO Dott. Ing. GIORDANO FARINA ISCRIZIONE ALBO N° 2021		Scala 1:2000	
STUDIO ASSOCIATO DI INGEGNERIA di Ing. Giordano Farina e Ing. Ivan Veronesi via della Cervara, 6 - 38121 Trento www.proalpe.it info@proalpe.it		Tavola E.T.06	
Disegnato A. Bini, S. Segatta, F. Postal, E. Putignano	Controllato Ingg. I. Veronesi, G. Farina	Approvato Ingg. I. Veronesi, G. Farina	Rev. Data 00 05/2019
Emesso per: Processo autorizzativo		Il presente elaborato è proprietà intellettuale dell'autore. E' vietato utilizzare, copiare, riprodurre tutto o in parte, in qualsiasi forma, testi, disegni, grafici e foto senza l'autorizzazione scritta dello stesso	