


PLANIMETRIA IMPIANTO INNEVAMENTO E SOTTOSERVIZI - scala 1:2000

LEGENDA

- IMPIANTO DI RISALITA
- BORDO PISTA ESISTENTE
- BORDO PISTA DI PROGETTO
- STRADA FORESTALE
- LINEA DI INNEVAMENTO ESISTENTE
- LINEA DI INNEVAMENTO DI PROGETTO
- POZZETTO PER GENERATORE A BASSA PRESSIONE

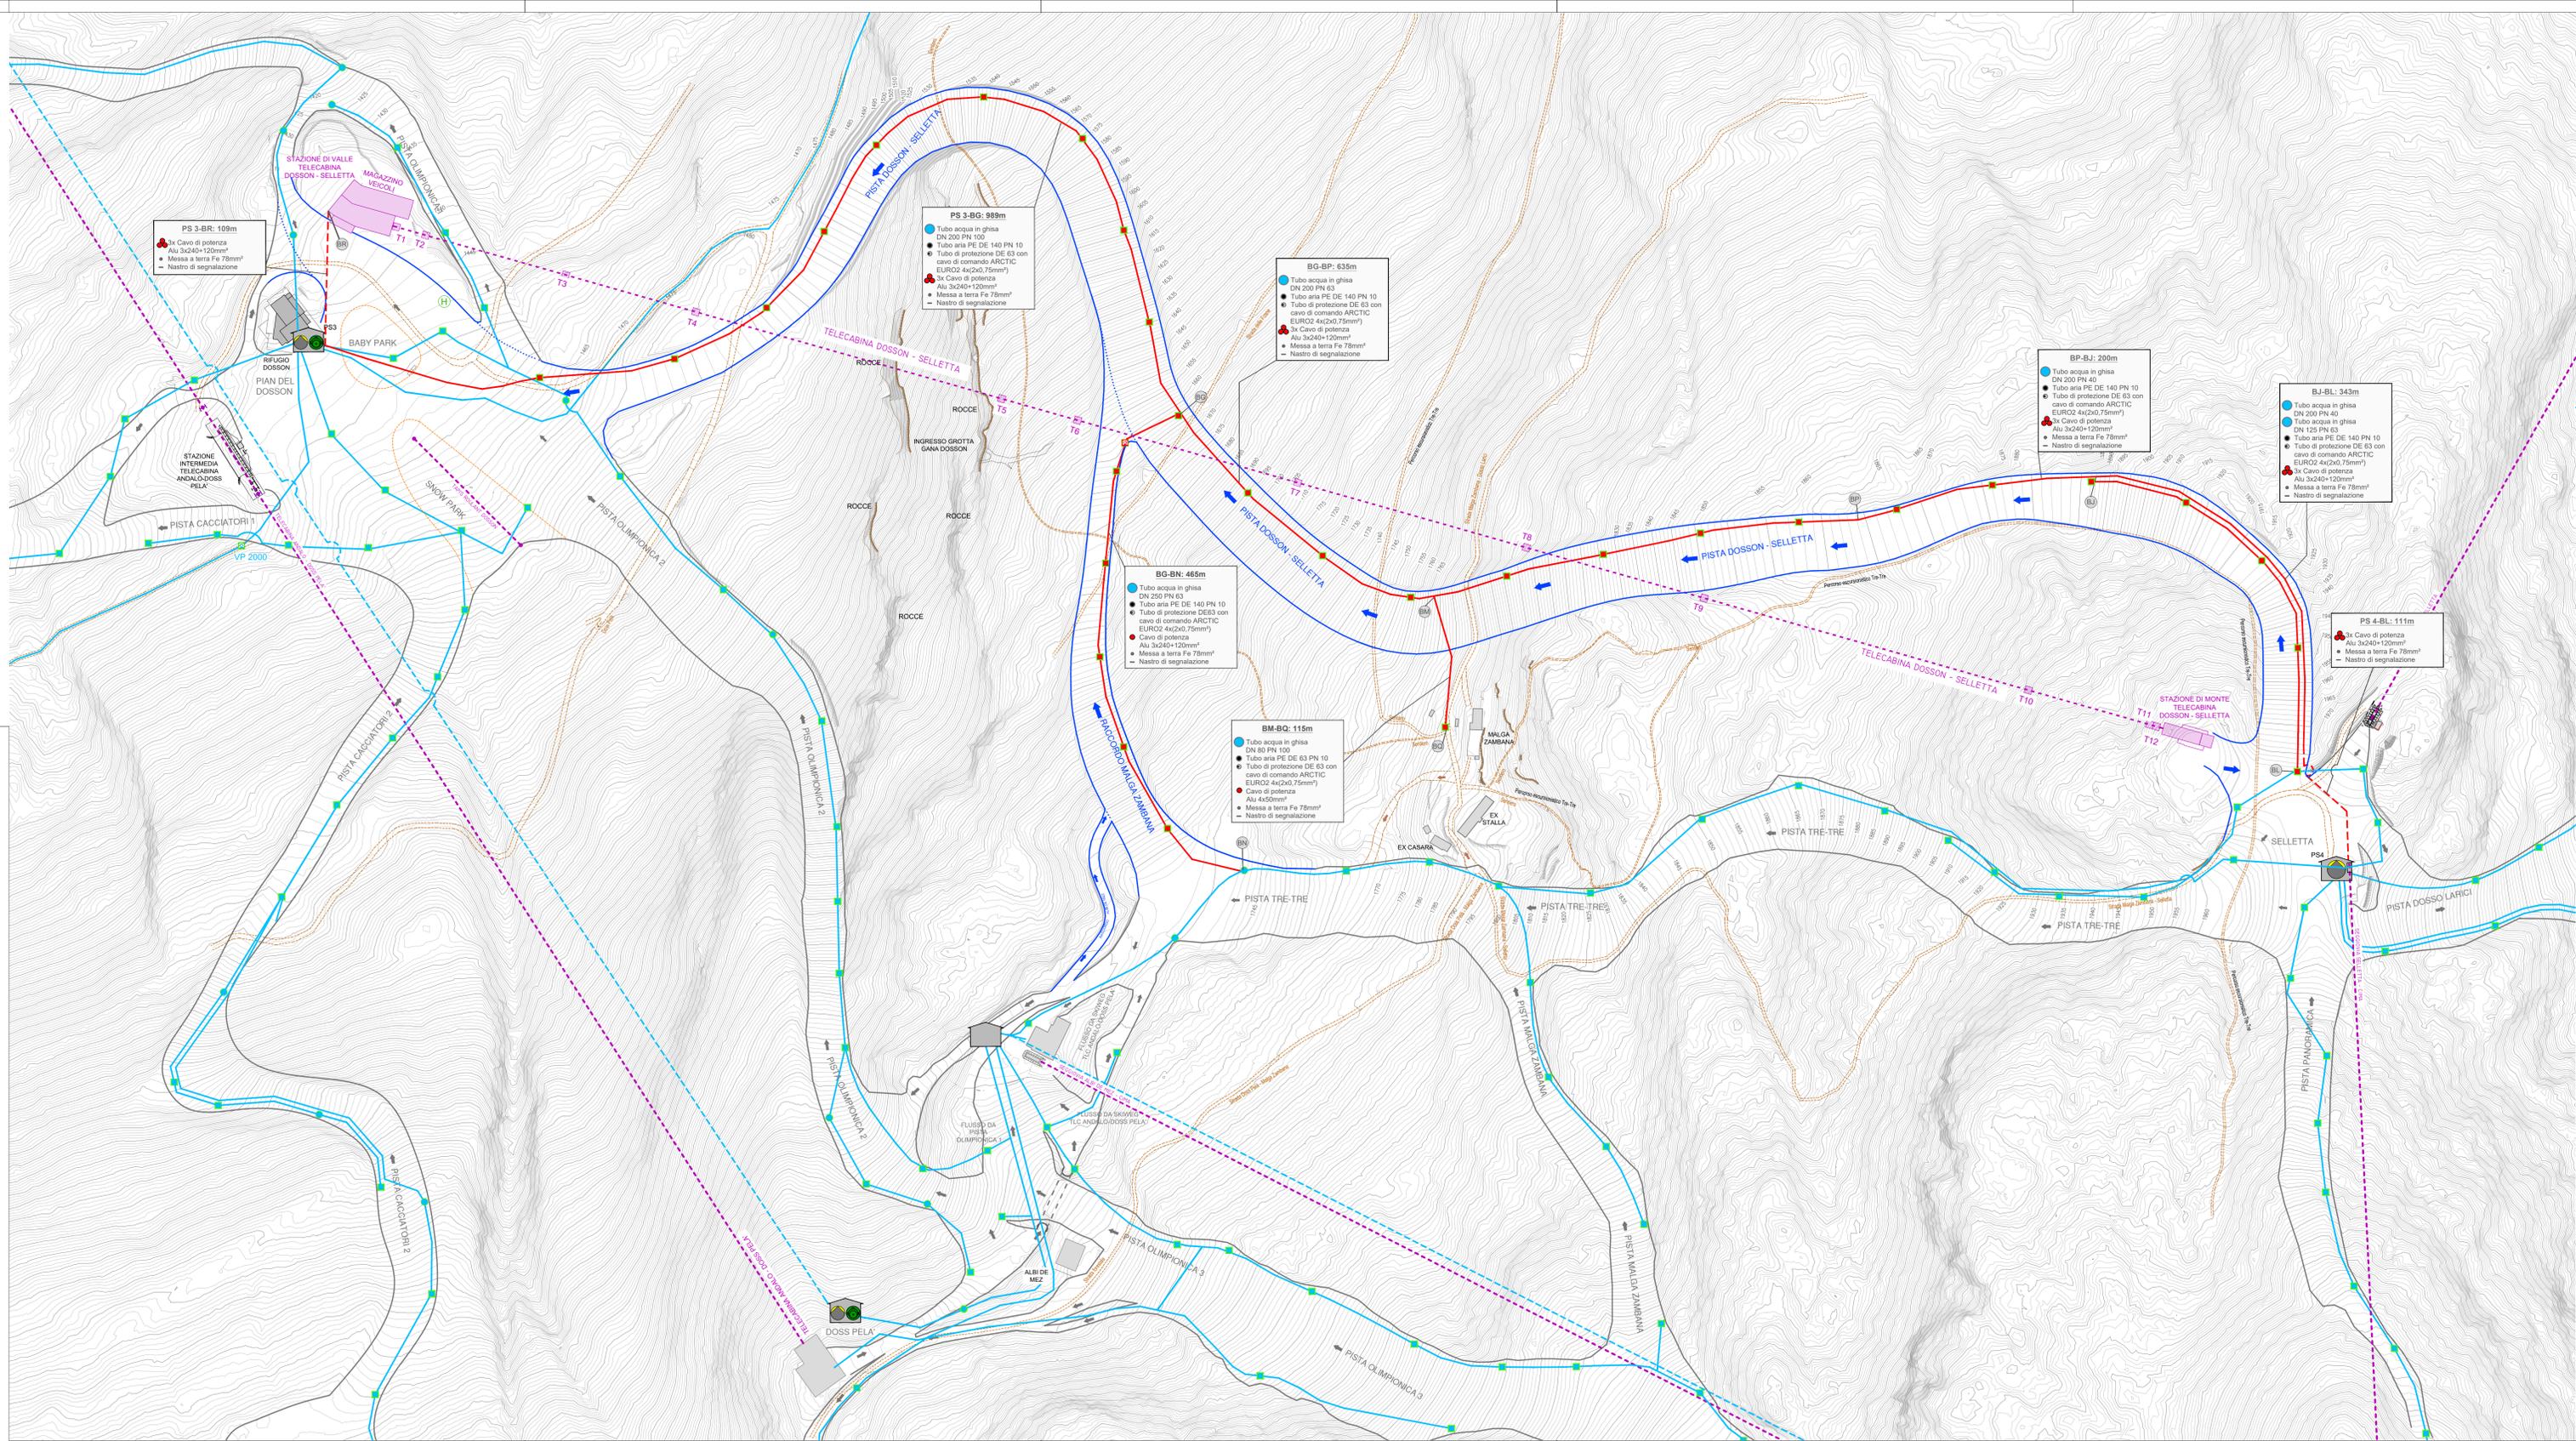

PROVINCIA DI TRENTO

COMUNE DI TERRE D'ADIGE

COMUNE DI ANDALO



**PROALPE**  
INTEGRATED ENGINEERING DESIGN

Progetto: **REALIZZAZIONE DELLA NUOVA PISTA DA SCI DOSSON-SELLETTA E RELATIVO IMPIANTO DI RISALITA**

Oggetto: **SCHEMA IMPIANTO DI INNEVAMENTO PROGRAMMATO**      Categoria: **PROGETTO ESECUTIVO**

PAGANELLA 2001 S.P.A.  
Via Rindole, 3  
38010 ANDALO (TN)



Commissa n. **72/2016**  
Data **05/19**

Progettisti: **ORDINE DEGLI INGEGNERI DELLA PROV. DI TRENTO**  
Dott. Ing. **IVAN VERONESI**      Dott. Ing. **GIORDANO FARINA**  
ISCRIZIONE ALBO N° 2140      ISCRIZIONE ALBO N° 2021

Rev. **00**  
Scala **1:2000**

**STUDIO ASSOCIATO DI INGEGNERIA**  
di Ing. **Giordano Farina** e Ing. **Ivan Veronesi**  
via della Cervara, 6 - 38121 Trento  
www.proalpe.it      info@proalpe.it

AREA AMBIENTALE: dott.ssa for. **Francoesca Postal**  
AREA TECNICA: Ing. **Arrigo Bini**  
AREA IDRAULICA: Ing. **Silvia Segatta**

Tavola **E.T.20**

Disegnato	Controllato	Approvato	Rev.	Data	Emesso per:
A. Bini, S. Segatta, F. Postal, E. Piagnano	ing. I. Veronesi, G. Farina	ing. I. Veronesi, G. Farina	00	05/2019	Processo autorizzativo

Il presente elaborato è proprietà intellettuale dell'autore. È vietato utilizzare, copiare, riprodurre tutto o in parte, in qualsiasi forma, testi, disegni, grafici e foto senza l'autorizzazione scritta dello stesso.