


NUMERO	Denominazione	STAZIONE	Lunghezza	Larghezza	Superficie
1	BABY 1	SAN VALENTINO	320	45	14400
2	BABY 2	SAN VALENTINO	400	45	18000
3	PANORAMICA	SAN VALENTINO	2300	8	18400
4	VARIANTE POSTEMON	SAN VALENTINO	1650	35	54400
5	SAN VALENTINO NORD	SAN VALENTINO	900	45	40500
6	SAN VALENTINO SUD	SAN VALENTINO	900	45	40500
7	VALLONE	SAN VALENTINO	1180	45	53100
8	VAR. CANNOLONE (VALLONE)	SAN VALENTINO	480	29	13920
9	VAR. COSTAPELADA (PANORAMICA)	SAN VALENTINO	550	60	33000
10	VAR. BUCANEVE (PANORAMICA)	SAN VALENTINO	350	28	9800
11	RACC. INTERMEDIO (PANORAMICA)	SAN VALENTINO	220	8	1760
12	VAR. DIRETTA (POSTEMON)	SAN VALENTINO	220	8	1760
13	VAR. MOSEE (SAN VALENTINO NORD)	SAN VALENTINO	800	26	20800
14	VAR. INTERMEDIA (VALLONE)	SAN VALENTINO	350	25	8750
15	PIZZAGNOLA	SAN VALENTINO	400	50	20000
16	RACC. POLSA-SAN VALENTINO	SAN VALENTINO	400	6	2400
17	VAR. CAMPEGGIO	SAN VALENTINO	450	32	14400
18	MALGA PRAVECOHO	POLSA	1150	21,60	24840
19	POLSA (CONTROLLARE DATI)	POLSA	1100	80,00	88000
20	VARIANTE CAMPING DELLA PISTA POLSA	POLSA	650	20,00	13000
21	VARIANTE BELLAVISTA DELLA PISTA POLSA	POLSA	920	28,00	25920
22	MONTAGNOLA	POLSA	1500	60,00	90000
23	LAQUETTO	POLSA	400	40,00	16000
24	PALLIDEL	POLSA	450	35,00	15750
25	MERIBEL	POLSA	1150	30,00	34500
26	VARIANTE MALGA SUSINE	POLSA	650	35,00	22750
27	VIGNOLET 1	POLSA	500	85,00	42500
28	VIGNOLET 2	POLSA	500	60,00	30000
29	MALGA VIGNOLA	POLSA	680	40,00	27200
30	VARIANTE MALGA VIGNOLA	POLSA	330	35,00	11550
31	ROSA DEL SOLE	POLSA	1050	40,00	42000
32	VARIANTE BOCCA D'ARDOLE	POLSA	1230	20,00	24600
33	VARIANTE VIGNOLET-MOMO	POLSA	340	20,00	6800
34	COLLEGAMENTO MOMO - POLSA	POLSA	1900	8,00	15200
35	RACCORDO MONTAGNOLA - ROSA DEL SOLE	POLSA	240	17,00	4080
36	RACCORDO MONTAGNOLA - MOMO	POLSA	400	14,00	5600
37	COLLEGAMENTO SAN VALENTINO - POLSA	POLSA	620	27,00	16740
38	MOMO	POLSA	200	42,00	8400
39	CAMPO SCUOLA SKI BURGER	POLSA	300	5,00	1500
40	COLLEGAMENTO MONTAGNOLA-POLSA	POLSA	585	5,00	2925
41	COLLEGAMENTO BOCCA D'ARDOLE-MONTAGNOLA	POLSA	600	45,83	27498
42	PARK POLSA	POLSA			
			TOTALE		963193

LEGENDA

- Condotta da realizzare
- Condotta da demolire
- Condotta esistente
- - - - - Impianto di pompaggio da bacino Bucaneve

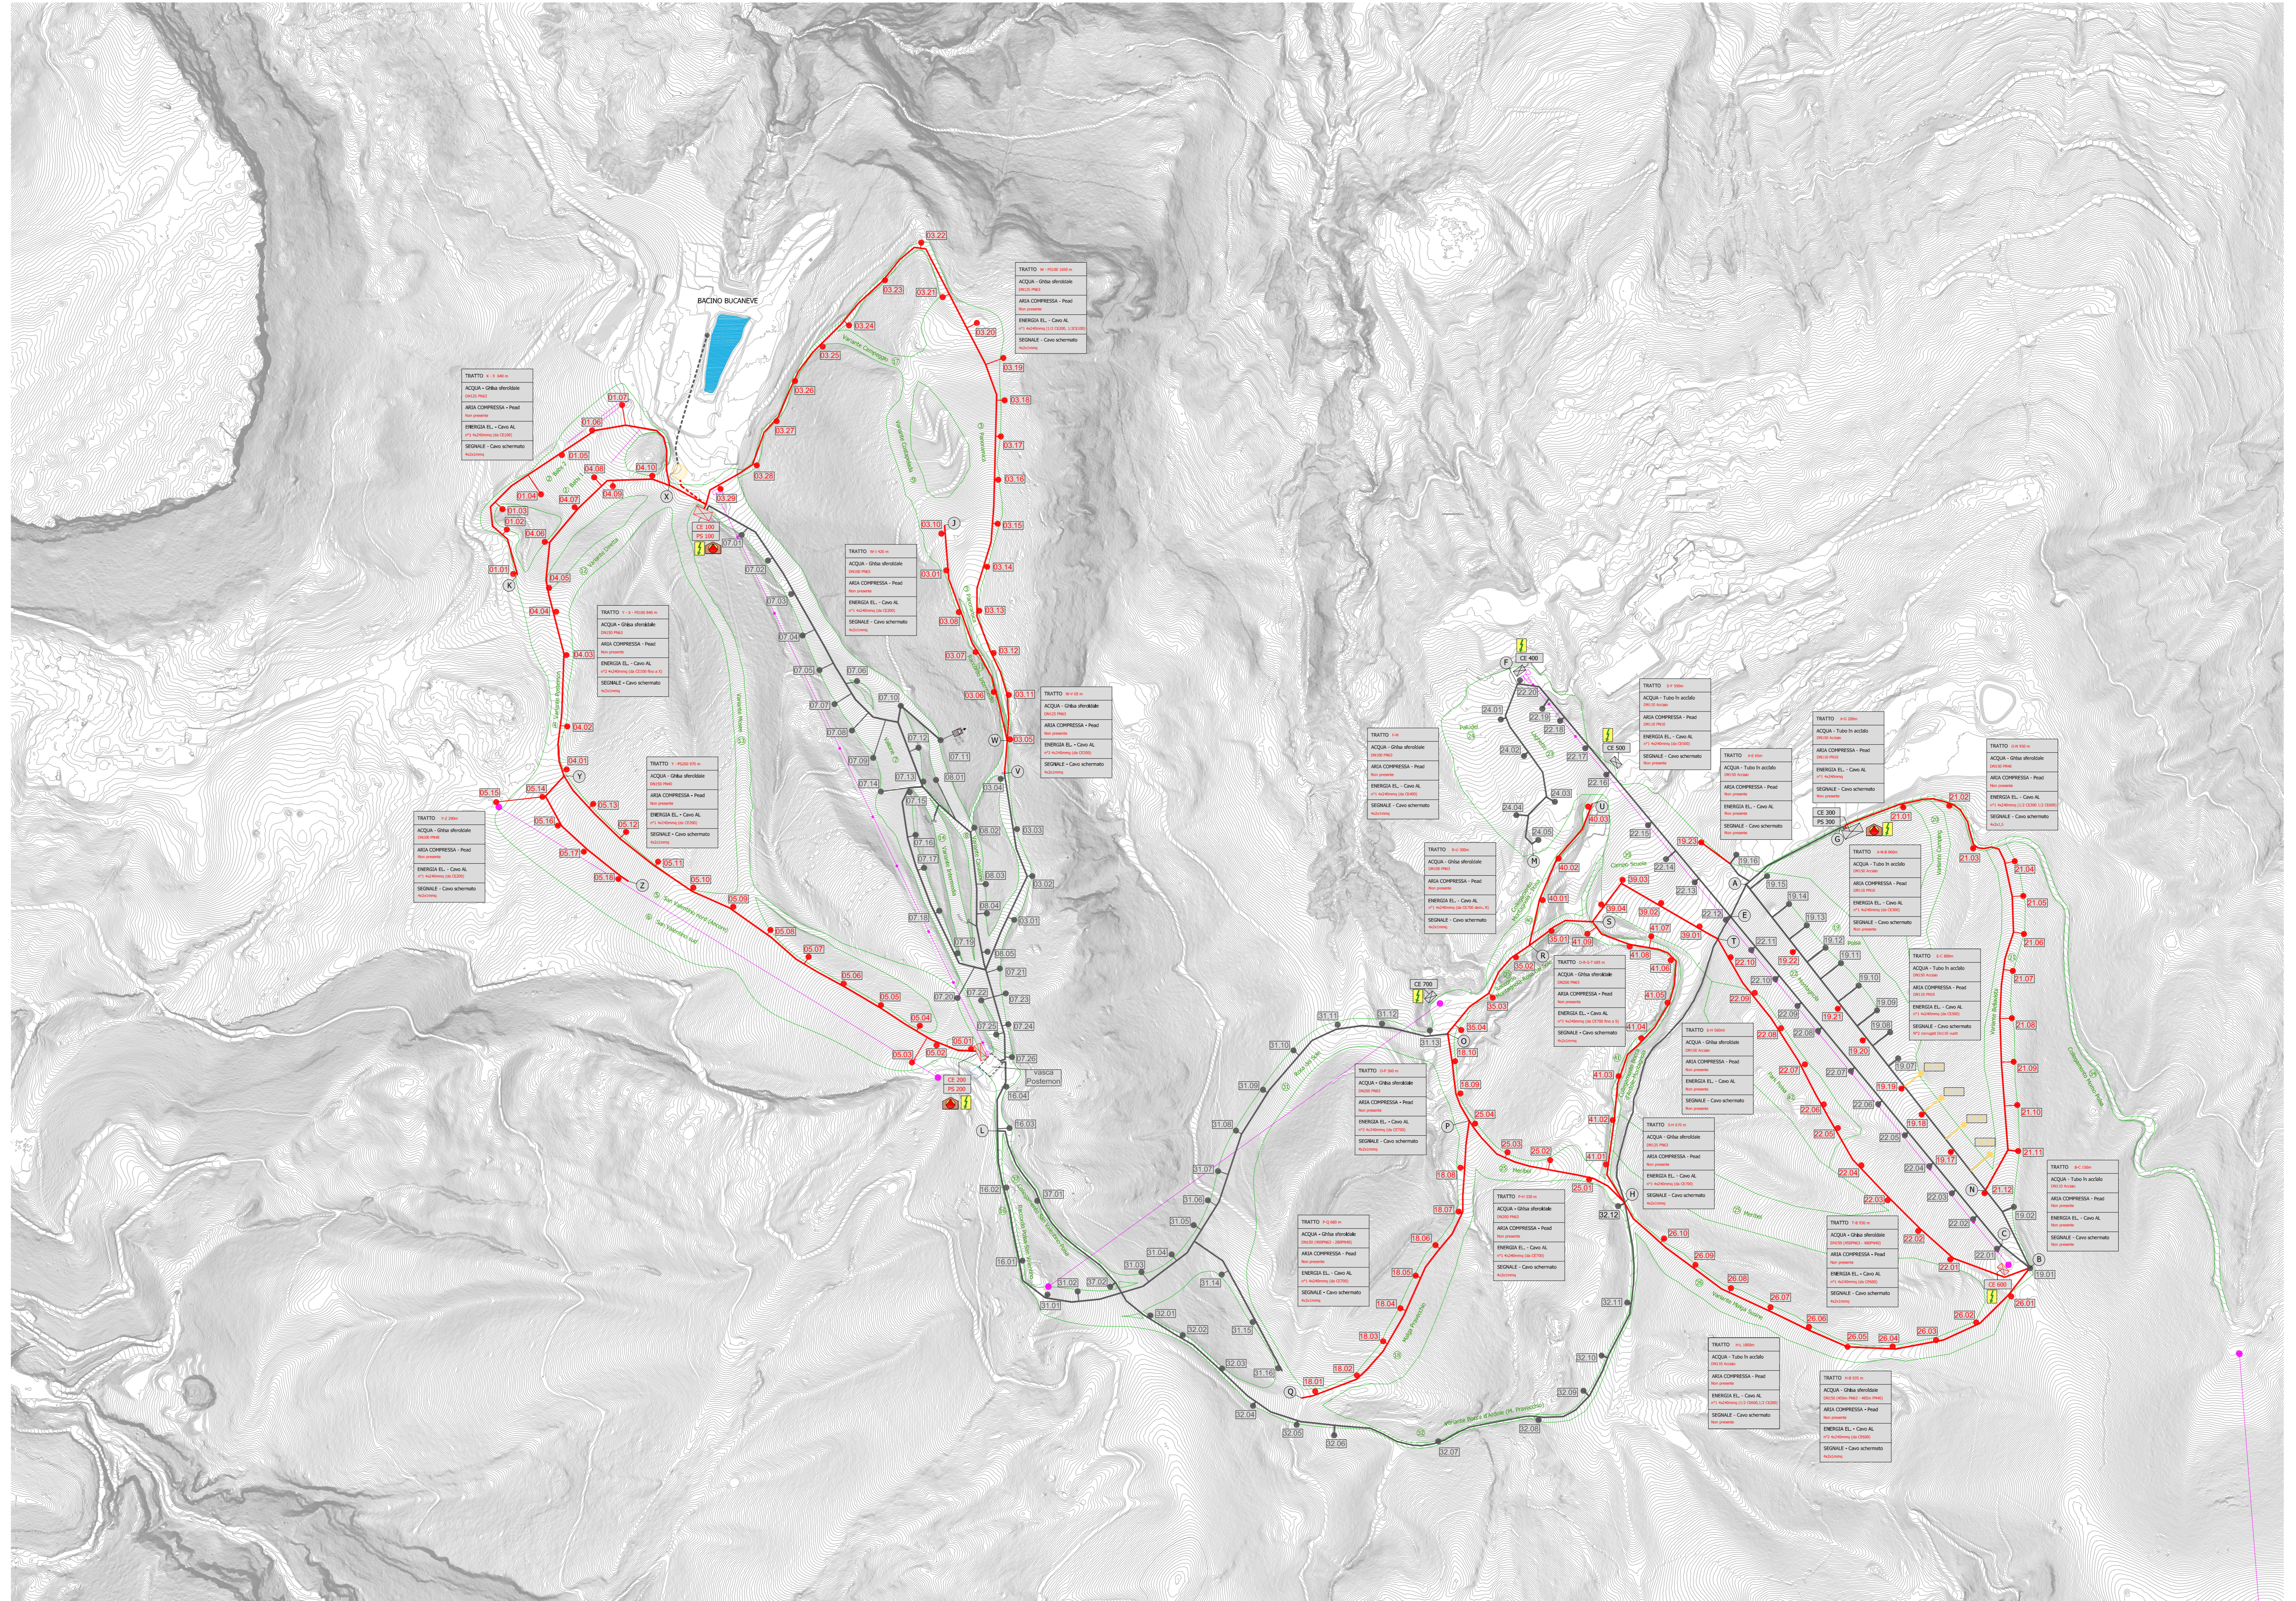

PROGETTO DI SOSTITUZIONE ED AMPLIAMENTO DELL'IMPIANTO DI INNEVAMENTO PROGRAMMATO ARTIFICIALE A SERVIZIO DELLA SKIAREA POLSA SAN VALENTINO

Oggetto: PLANIMETRIA STATO RAFFRONTO		Categoria: PROGETTO DEFINITIVO	
Committente o legale rappresentante: BALDO GARDA S.p.a. via Matteo dei Ben 3/b - 38068 Rovereto (TN)		Commessa n. 01/2009	Data 05/10
Progettisti: ORDINE DEGLI INGEGNERI DELLA PROV. DI TRENTO Dot. Ing. IVAN VERONESI ISCRIZIONE ALBO N° 2140		Rev. 00	Scala 1:5.000
ORDINE DEGLI INGEGNERI DELLA PROV. DI TRENTO Dot. Ing. GIORDANO FARINA ISCRIZIONE ALBO N° 2021		Tavola D.D.05	
STUDIO ASSOCIATO DI INGEGNERIA di Ing. Giordano Farina e Ing. Ivan Veronesi via della Cervara, 6 - 38100 Trento tel. 0461-26.12.02 fax. 0461-26.62.90 e-mail. info@proalpe.it			
Rev.	Data	Emesso per:	Disegnato
00	05/2010	COMMISSIONE DI COORDINAMENTO	ing. I. Veronesi - G. Farina
		Controllato	ing. I. Veronesi - G. Farina
		Approvato	ing. I. Veronesi - G. Farina

Il presente elaborato è proprietà intellettuale dell'autore. E' vietato utilizzare, copiare, riprodurre tutto o in parte, in qualsiasi forma, testi, disegni, grafici e foto senza l'autorizzazione scritta dello stesso