


PROSPETTO LONGITUDINALE STAZIONE DI VALLE



PROSPETTO LONGITUDINALE STAZIONE DI MONTE

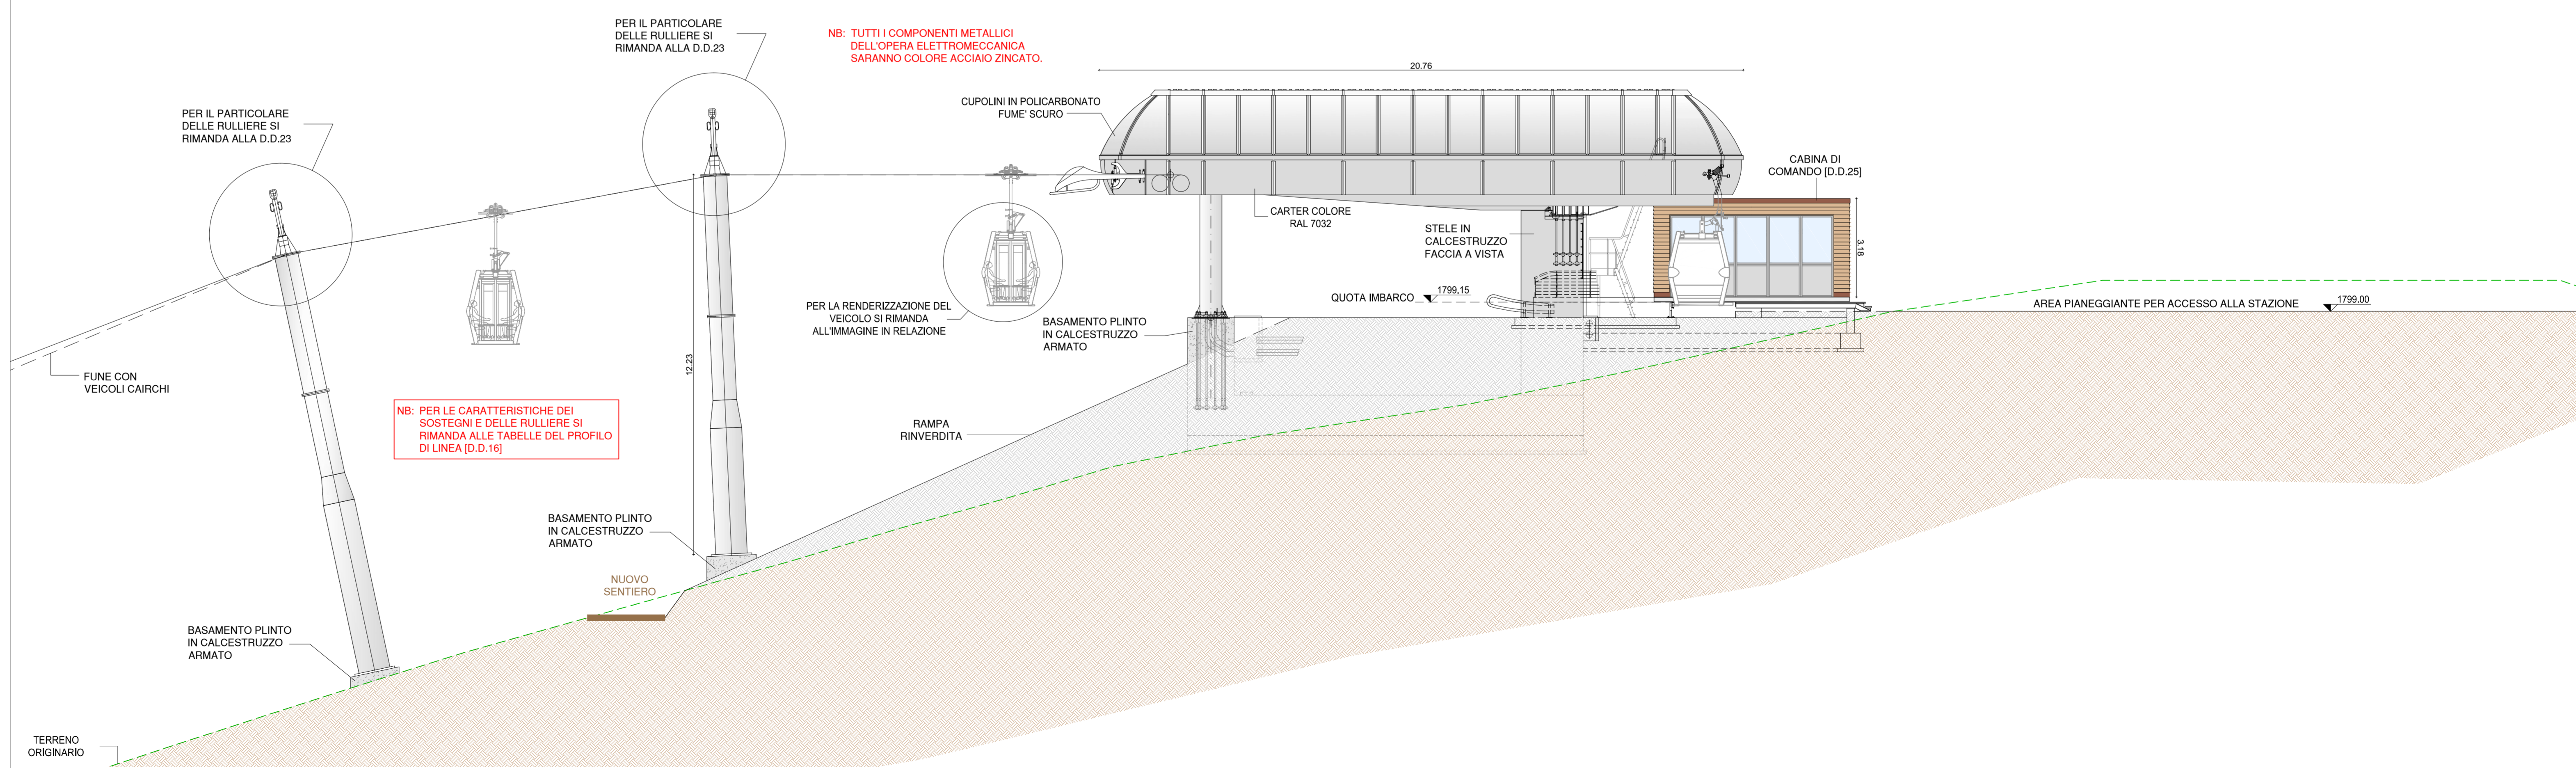

**PROALPE**  
INTEGRATED ENGINEERING DESIGN

<b>PROGETTO DI DEMOLIZIONE IMPIANTI ESISTENTI E REALIZZAZIONE NUOVA TELECABINA AUTOMATICA A PRADA COSTABELLA</b>				
Oggetto: PROSPETTI STAZIONI DI VALLE E DI MONTE		Categoria: PROGETTO DEFINITIVO		
Committente o legale rappresentante: PRADA COSTABELLA S.r.l. contrada Cà Montagna, 11 - 37010 San Zeno di Montagna (VR)		Commissa n. -		
Progettisti: ORDINE DEGLI INGEGNERI DELLA PROV. DI TRENTO Dott. Ing. GIORDANO FARINA ISCRIZIONE ALBO N° 2021 STUDIO ASSOCIATO DI INGEGNERIA di ing. Giordano Farina e ing. Ivan Veronesi via della Cervara, 6 - 38100 Trento tel. 0461-26.12.02 fax. 0461-26.62.90 e-mail. info@proalpe.it		Data 09/14		
Rev. 00		Rev. 00		
Scala 1:100		Tavola D.D.26		
Rev.	Data	Emesso per:	Disegnato	Approvato
00	09/2014	Autorizzazioni	ing. Valentina Miotto	ing. Ivan Veronesi ing. Giordano Farina
Il presente elaborato è proprietà intellettuale dell'autore. E' vietato utilizzare, copiare, riprodurre tutto o in parte, in qualsiasi forma, testi, disegni, grafici e foto senza l'autorizzazione scritta dello stesso				