
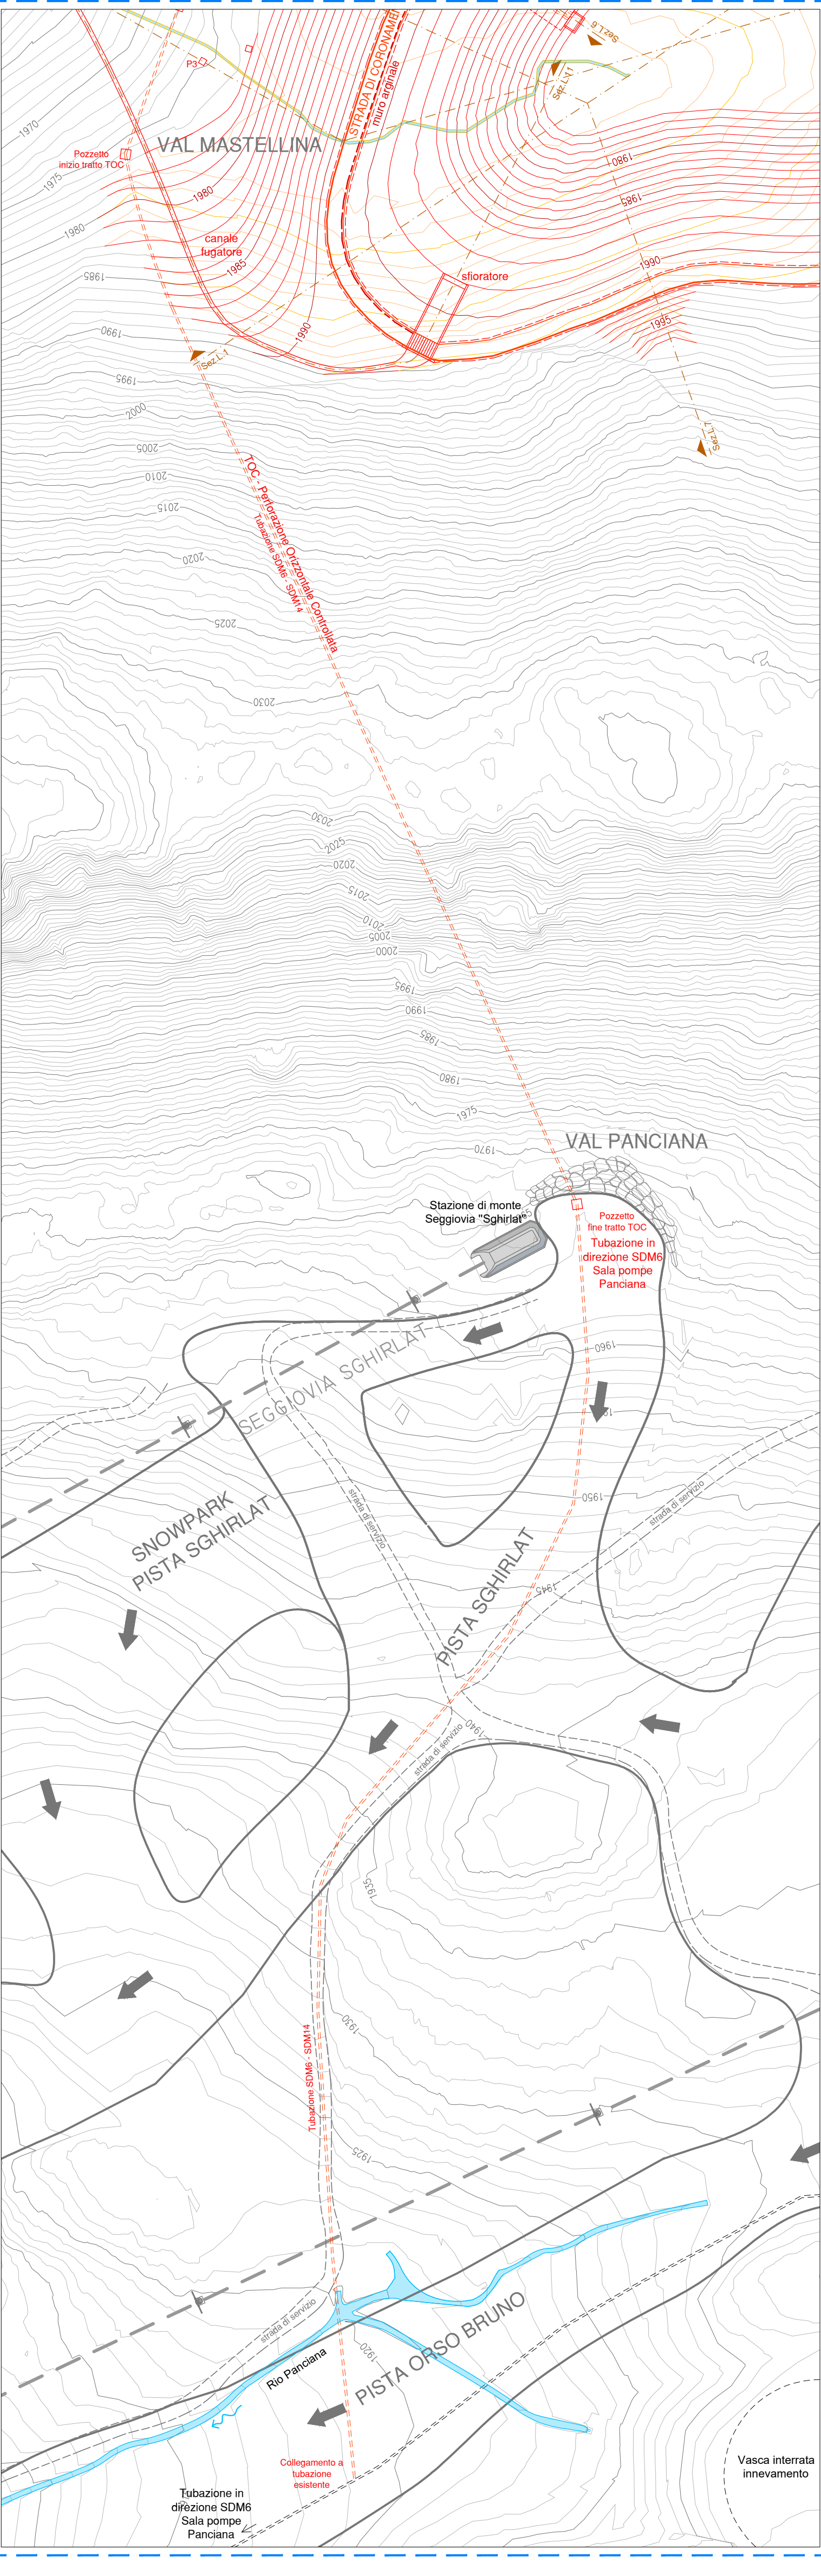


LEGENDA

- IMPIANTO DI RISALITA
- BORDO PISTA INVIARIATO
- BORDO PISTA ATTUALE
- BORDO PISTA DI PROGETTO
- ASSE PISTA DI PROGETTO
- TRACCIATO ACQUA PUBBLICA S.B.M.
- RIO VALLE DEL DUC

 

PROALPE
INTEGRATED ENGINEERING DESIGN

Progetto:
REALIZZAZIONE DI UN INVASO AD USO INNEVAMENTO PROGRAMMATO IN LOCALITA' VAL MASTELLINA E CONTESTUALE SISTEMAZIONE TRATTO ALTO PISTA MASTELLINA, PISTE ROCCE E PANORAMICA

Oggetto: PLANIMETRIA STATO DI RAFFRONTO
Categoria: PROGETTO ESECUTIVO

Comittente o legale rappresentante:
FUNIVIE FOLGARIDA MARILLEVA S.P.A.
P.le Folgaria, 30
38025 Dimaro Folgaria (TN)

Progettisti:
ORDINE DEGLI INGEGNERI DELLA PROV. DI TRENTO
Dott. Ing. IVAN VERONESI
ORDINE DEGLI INGEGNERI DELLA PROV. DI TRENTO
Dott. Ing. GIORGIO FARINA
ISCRIZIONE ALBO N° 2140
ISCRIZIONE ALBO N° 2021

STUDIO ASSOCIATO DI INGEGNERIA
di Ing. Giovanni Farina e Ing. Ivan Veronesi
via della Carvina, 6 - 38121 Trento
www.proalpe.it info@proalpe.it

AREA AMBIENTALE: del via Iv. Francesco Pirelli
AREA TECNICA: Ing. Angelo Bini
AREA QUALITATIVA: Ing. Elena Bignardi

Il presente elaborato è proprietà intellettuale dell'autore. E' vietato utilizzare, copiare, riprodurre tutto o in parte, in qualsiasi forma, testi, disegni, grafici o foto senza l'autorizzazione scritta dello stesso.