

PROVINCIA AUTONOMA DI TRENTO
 AGENZIA PROVINCIALE OPERE PUBBLICHE
 SERVIZIO OPERE AMBIENTALI

PROGETTO PER LA COSTRUZIONE DEL COLLETTORE INTERCOMUNALE DI FOGNATURA NERA A SERVIZIO DEL BLEGGIO SUPERIORE: TRATTO MARAZZONE - BONO

FASE PROGETTO: **ESECUTIVO**

CATEGORIA: **SICUREZZA**

Dott. Ing. Giordano Farina
 via Rango, 130 - Bleggio Superiore

ORDINE DEGLI INGEGNERI DELLA PROV. DI TRENTO
 Dott. Ing. GIORDANO FARINA
 ISCRIZIONE ALBO N° 2021

Tel. 0461/291202 Fax. 0461/292090 Cdl. 364801159

TIPOLO TAVOLA: **LAYOUT SICUREZZA PLANIMETRIA F**



SCALA:	FASE PROGETTO:	TIPO ELAB.:	CATEGORIA:	PART. D'OPERA:	N° PROGR.:	REVISIONE:
1:500	E	T	420		17	

NOVIE FILE: E.T.420.17.dwg DATA REDAZIONE: dicembre 2012

Viso IL PROGETTISTA
 Dott. Ing. Mauro Groff

COLLABORATORI ALLA PROGETTAZIONE
 geom. Carlo Ferretti
 p.l. Enrico Roat
 p.l. Igor Maccarinelli

Viso IL SOSTITUTO DIRIGENTE
 Dott. Ing. Mauro Groff

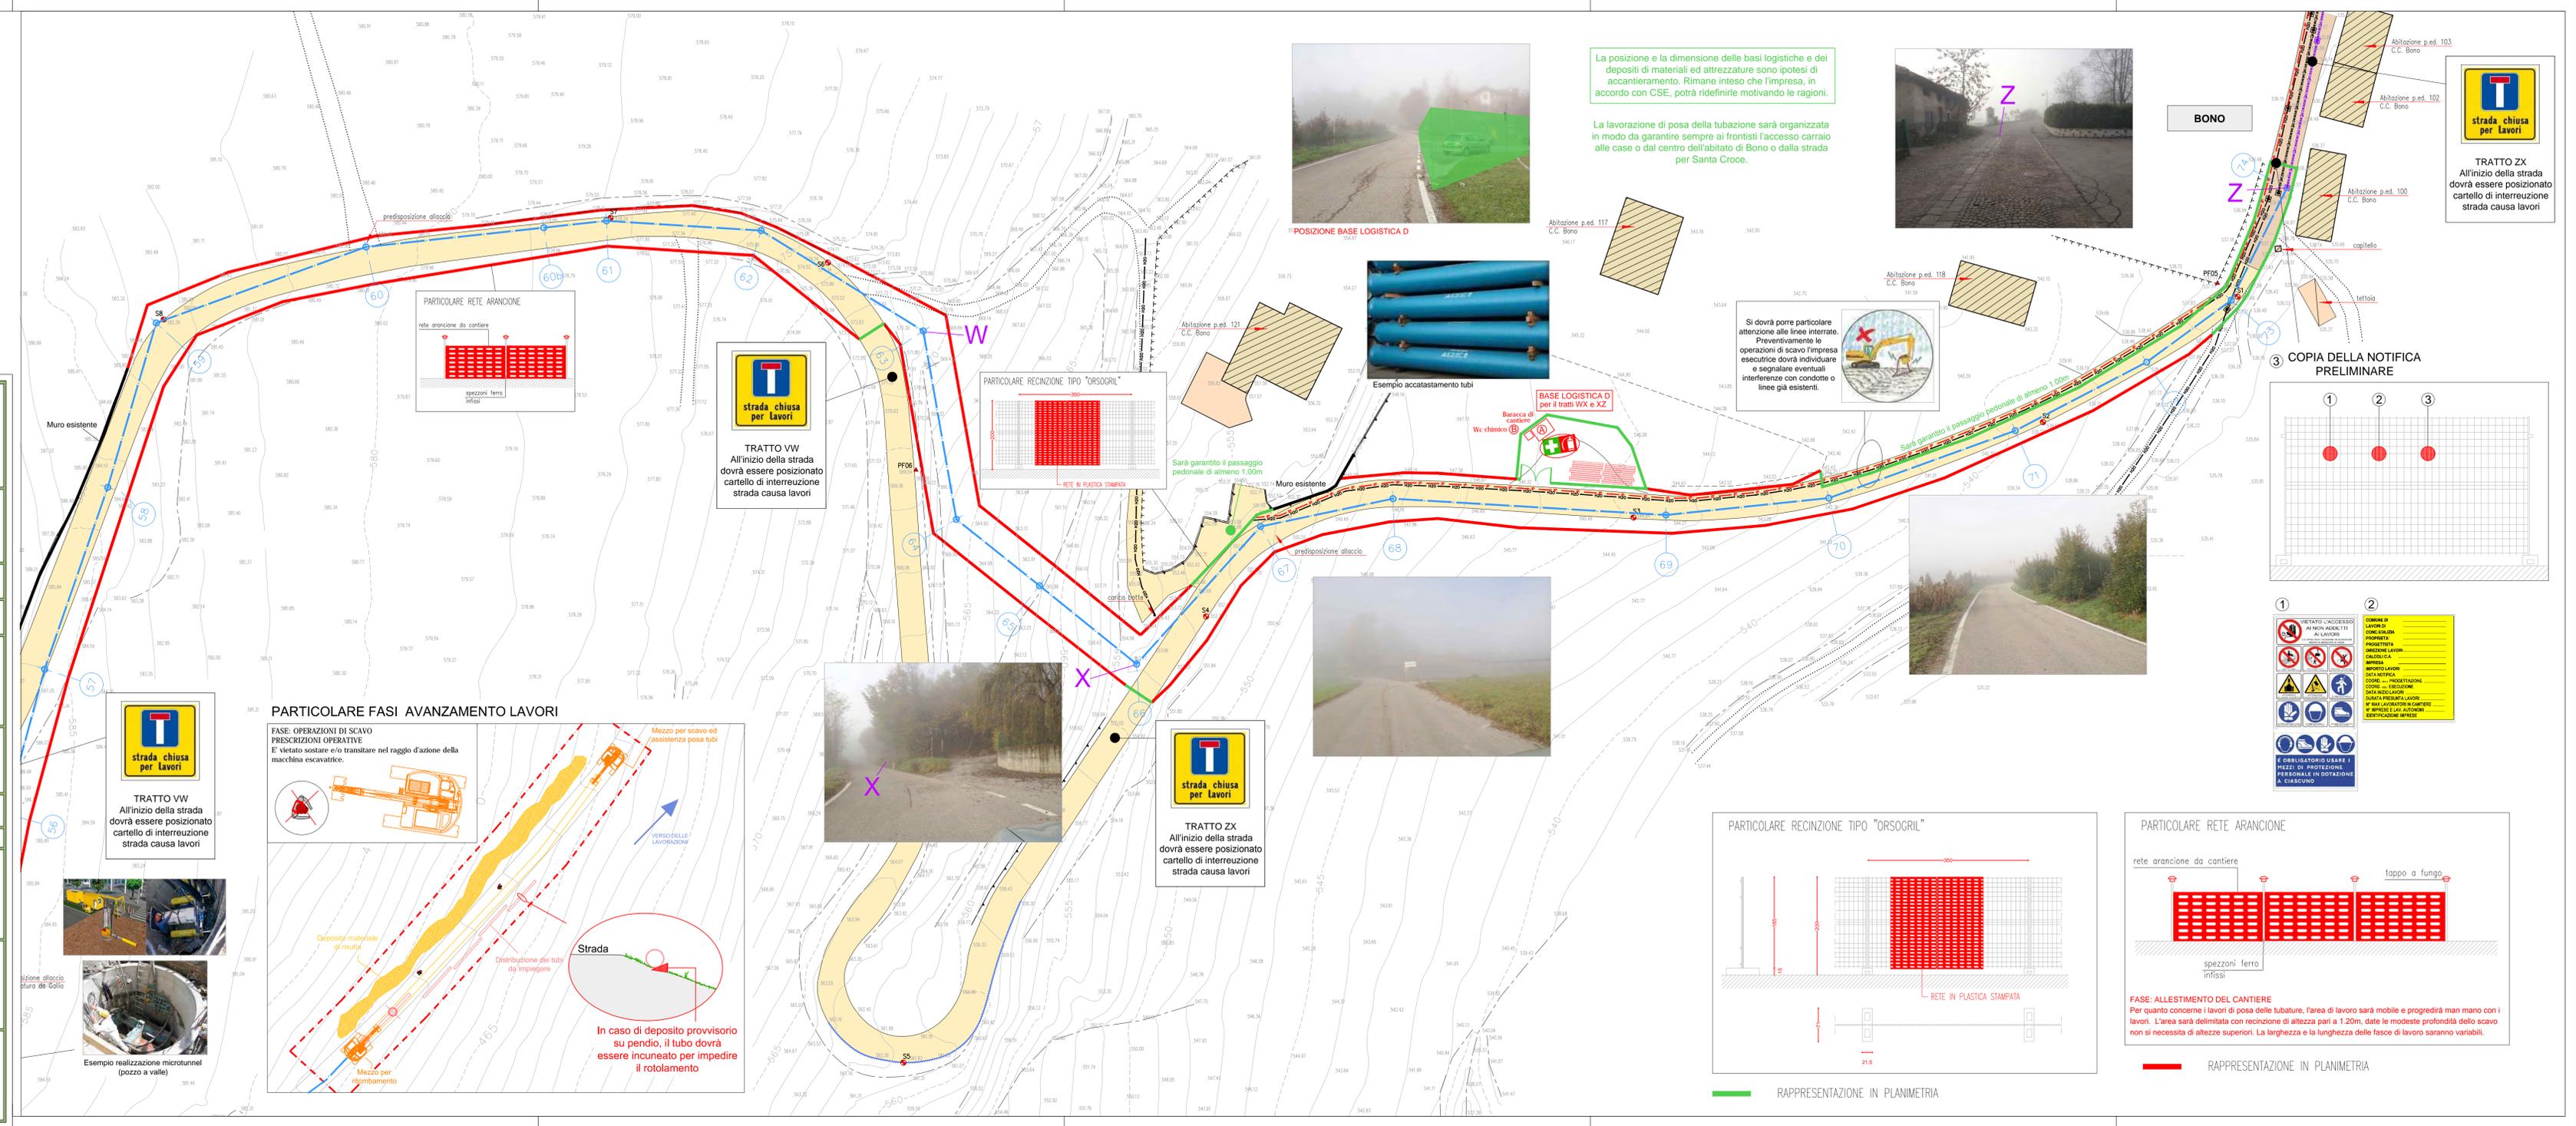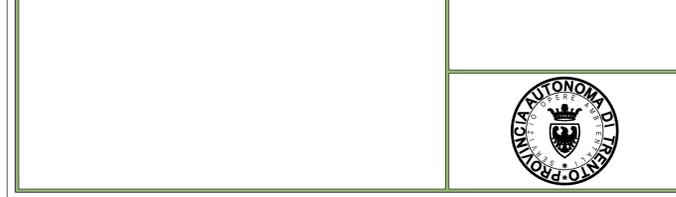


La posizione e la dimensione delle basi logistiche e dei depositi di materiali ed attrezzature sono ipotesi di accantieramento. Rimane inteso che l'impresa, in accordo con CSE, potrà ridefinirle motivando le ragioni.

La lavorazione di posa della tubazione sarà organizzata in modo da garantire sempre ai frontisti l'accesso carraio alle case o dal centro dell'abitato di Bono o dalla strada per Santa Croce.

Si dovrà porre particolare attenzione alle linee interrate. Preventivamente le operazioni di scavo l'impresa esecutrice dovrà individuare e segnalare eventuali interferenze con condotte o linee già esistenti.

Sarà garantito il passaggio pedonale di almeno 1,00m.

3) COPIA DELLA NOTIFICA PRELIMINARE

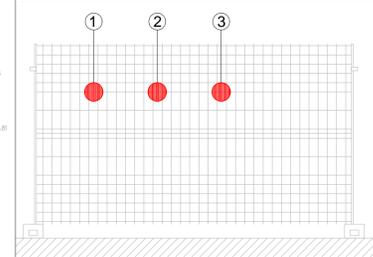


