


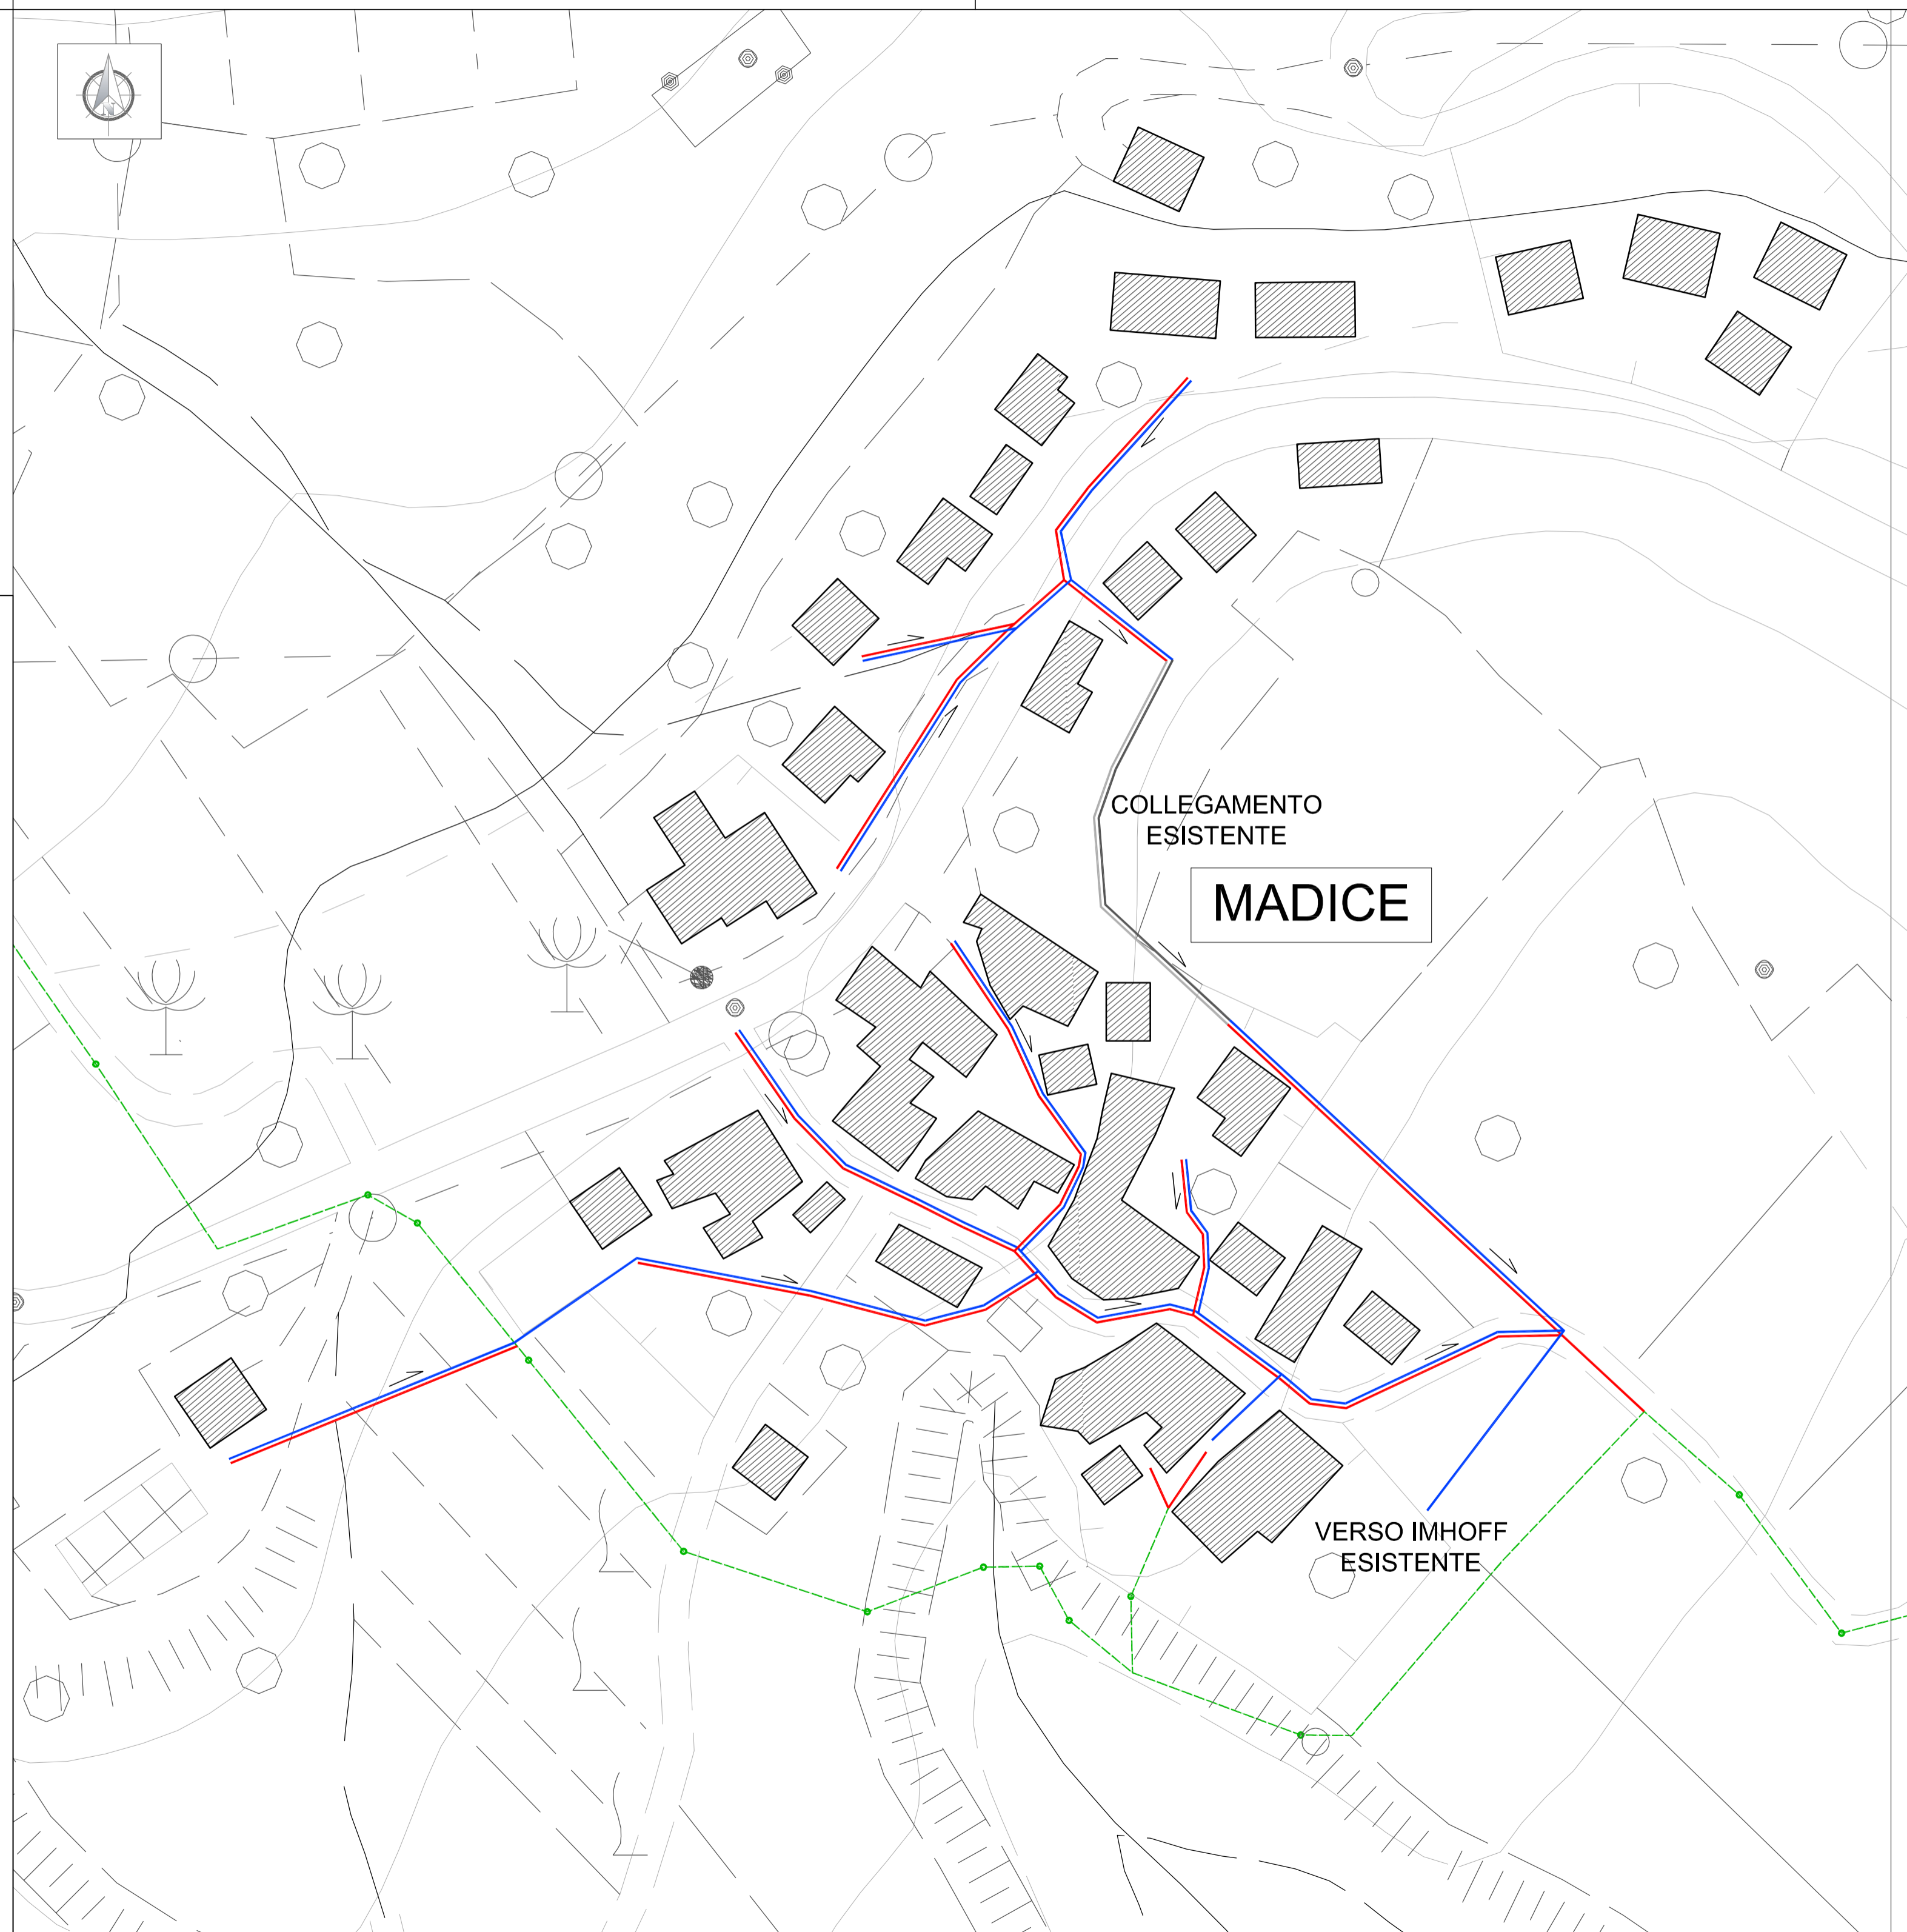


**LEGENDA:**

-  NUOVO COLLETTORE PROVINCIALE
-  NUOVA RETE ACQUE BIANCHE
-  NUOVA RETE ACQUE NERE



LAVORI PER LA REALIZZAZIONE DELLA NUOVA RETE ACQUEDOTTICA E LO SDOPPIAMENTO DELL'ESISTENTE RETE FOGNARIA MISTA IN RETE ACQUE BIANCHE E NERE NELLE FRAZIONI DI BALBIDO, S.CROCE, MADICE E GALLIO SUL COMUNE DI BLEGGIO SUPERIORE

Oggetto: **NUOVA RETE ACQUE BIANCHE E ACQUE NERE ABITATO DI MADICE**      Categoria: **PROGETTO PRELIMINARE**

Committente o legale rappresentante:  
**COMUNE DI BLEGGIO SUPERIORE**  
fraz. S. Croce, 40 - 38071 Bleggio Superiore



Commessa n. 17/11

Data 12/11

Progettisti:  
ORDINE DEGLI INGEGNERI DELLA PROV. DI TRENTO  
Dott. Ing. IVAN VERONESI  
ISCRIZIONE ALBO N° 2140

ORDINE DEGLI INGEGNERI DELLA PROV. DI TRENTO  
Dott. Ing. GIORDANO FARINA  
ISCRIZIONE ALBO N° 2021

Rev. 00

Scala 1:1000

Tavola

**STUDIO ASSOCIATO DI INGEGNERIA**  
di ing. Giordano Farina e ing. Ivan Veronesi  
via della Cervara, 6 - 38121 Trento tel. 0461-26.12.02 fax. 0461-26.62.90 e-mail. info@proalpe.it

**P.D.07**

Rev.	Data	Emesso per:	Disegnato	Controllato	Approvato
00	01/2012	PROGETTO PRELIMINARE	geom. Sara Tavonatti	ing. Ivan Veronesi ing. Giordano Farina	ing. Ivan Veronesi ing. Giordano Farina

Il presente elaborato è proprietà intellettuale dell'autore. E' vietato utilizzare, copiare, riprodurre tutto o in parte, in qualsiasi forma, testi, disegni, grafici e foto senza l'autorizzazione scritta dello stesso