


LEGENDA:

 **NUOVO COLLETTORE PROVINCIALE**

 **NUOVA RETE ACQUEDOTTO**

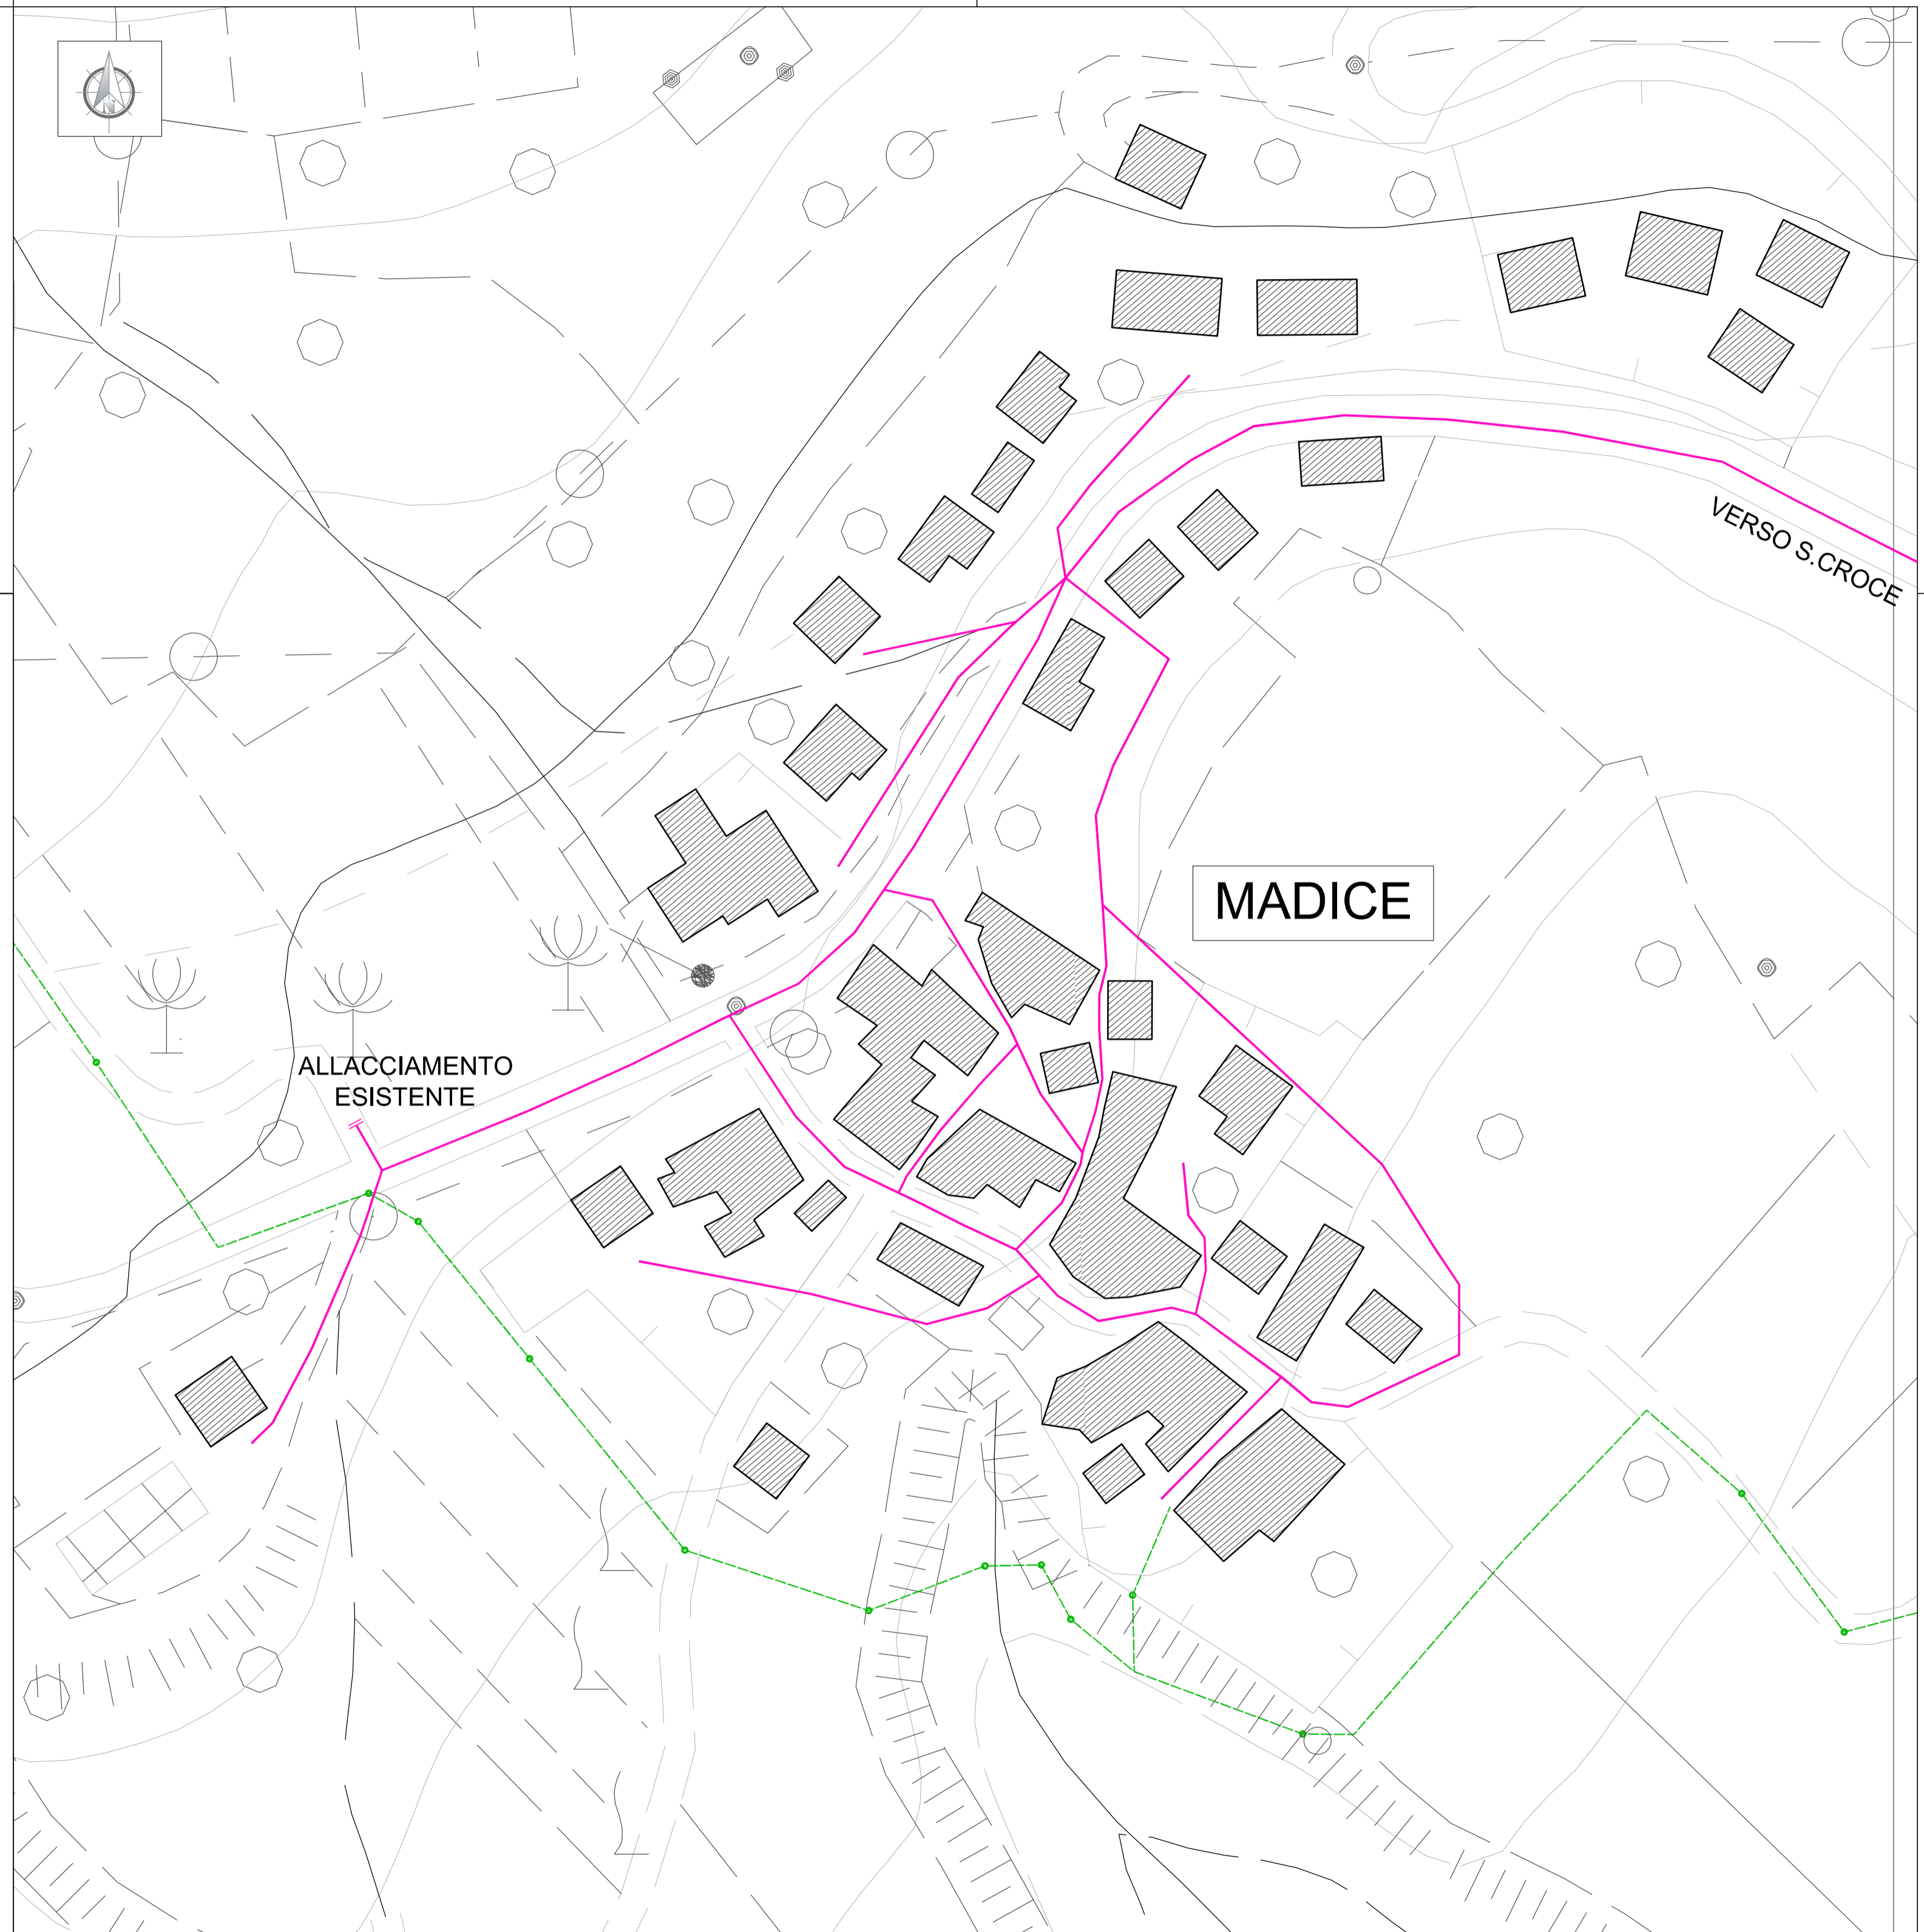

LAVORI PER LA REALIZZAZIONE DELLA NUOVA RETE ACQUEDOTTICA E LO SDOPPIAMENTO DELL'ESISTENTE RETE FOGNARIA MISTA IN RETE ACQUE BIANCHE E NERE NELLE FRAZIONI DI BALBIDO, S.CROCE, MADICE E GALLIO SUL COMUNE DI BLEGGIO SUPERIORE

Oggetto: NUOVA RETE ACQUEDOTTO ABITATO DI MADICE		Categoria: PROGETTO PRELIMINARE	
Committente o legale rappresentante: COMUNE DI BLEGGIO SUPERIORE fraz. S. Croce, 40 - 38071 Bleggio Superiore		Commissa n. 17/11	Data 12/11
Progettisti: ORDINE DEGLI INGEGNERI DELLA PROV. DI TRENTO Dott. Ing. IVAN VERONESI ISCRIZIONE ALBO N° 2140		Rev. 00	Scala 1:1000
ORDINE DEGLI INGEGNERI DELLA PROV. DI TRENTO Dott. Ing. GIORDANO FARINA ISCRIZIONE ALBO N° 2021		Tavola P.D.08	
STUDIO ASSOCIATO DI INGEGNERIA di ing. Giordano Farina e ing. Ivan Veronesi via della Cervara, 6 - 38121 Trento tel. 0461-26.12.02 fax. 0461-26.62.90 e-mail. info@proalpe.it			

Rev.	Data	Emesso per:	Disegnato	Controllato	Approvato
00	01/2012	PROGETTO PRELIMINARE	geom. Sara Tavonatti	Ing. Ivan Veronesi ing. Giordano Farina	Ing. Ivan Veronesi ing. Giordano Farina

Il presente elaborato è proprietà intellettuale dell'autore. E' vietato utilizzare, copiare, riprodurre tutto o in parte, in qualsiasi forma, testi, disegni, grafici e foto senza l'autorizzazione scritta dello stesso