
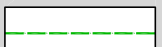
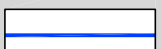
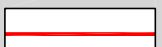
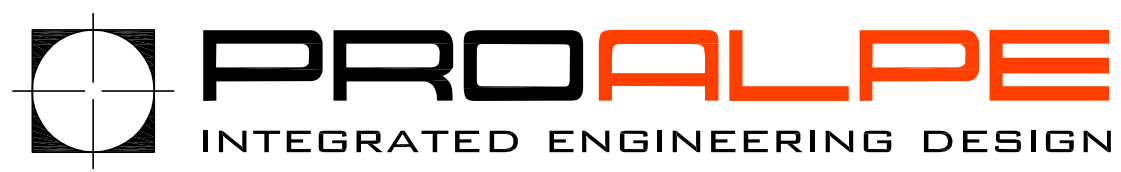


LEGENDA:

-  NUOVO COLLETTORE PROVINCIALE
-  NUOVA RETE ACQUE BIANCHE
-  NUOVA RETE ACQUE NERE

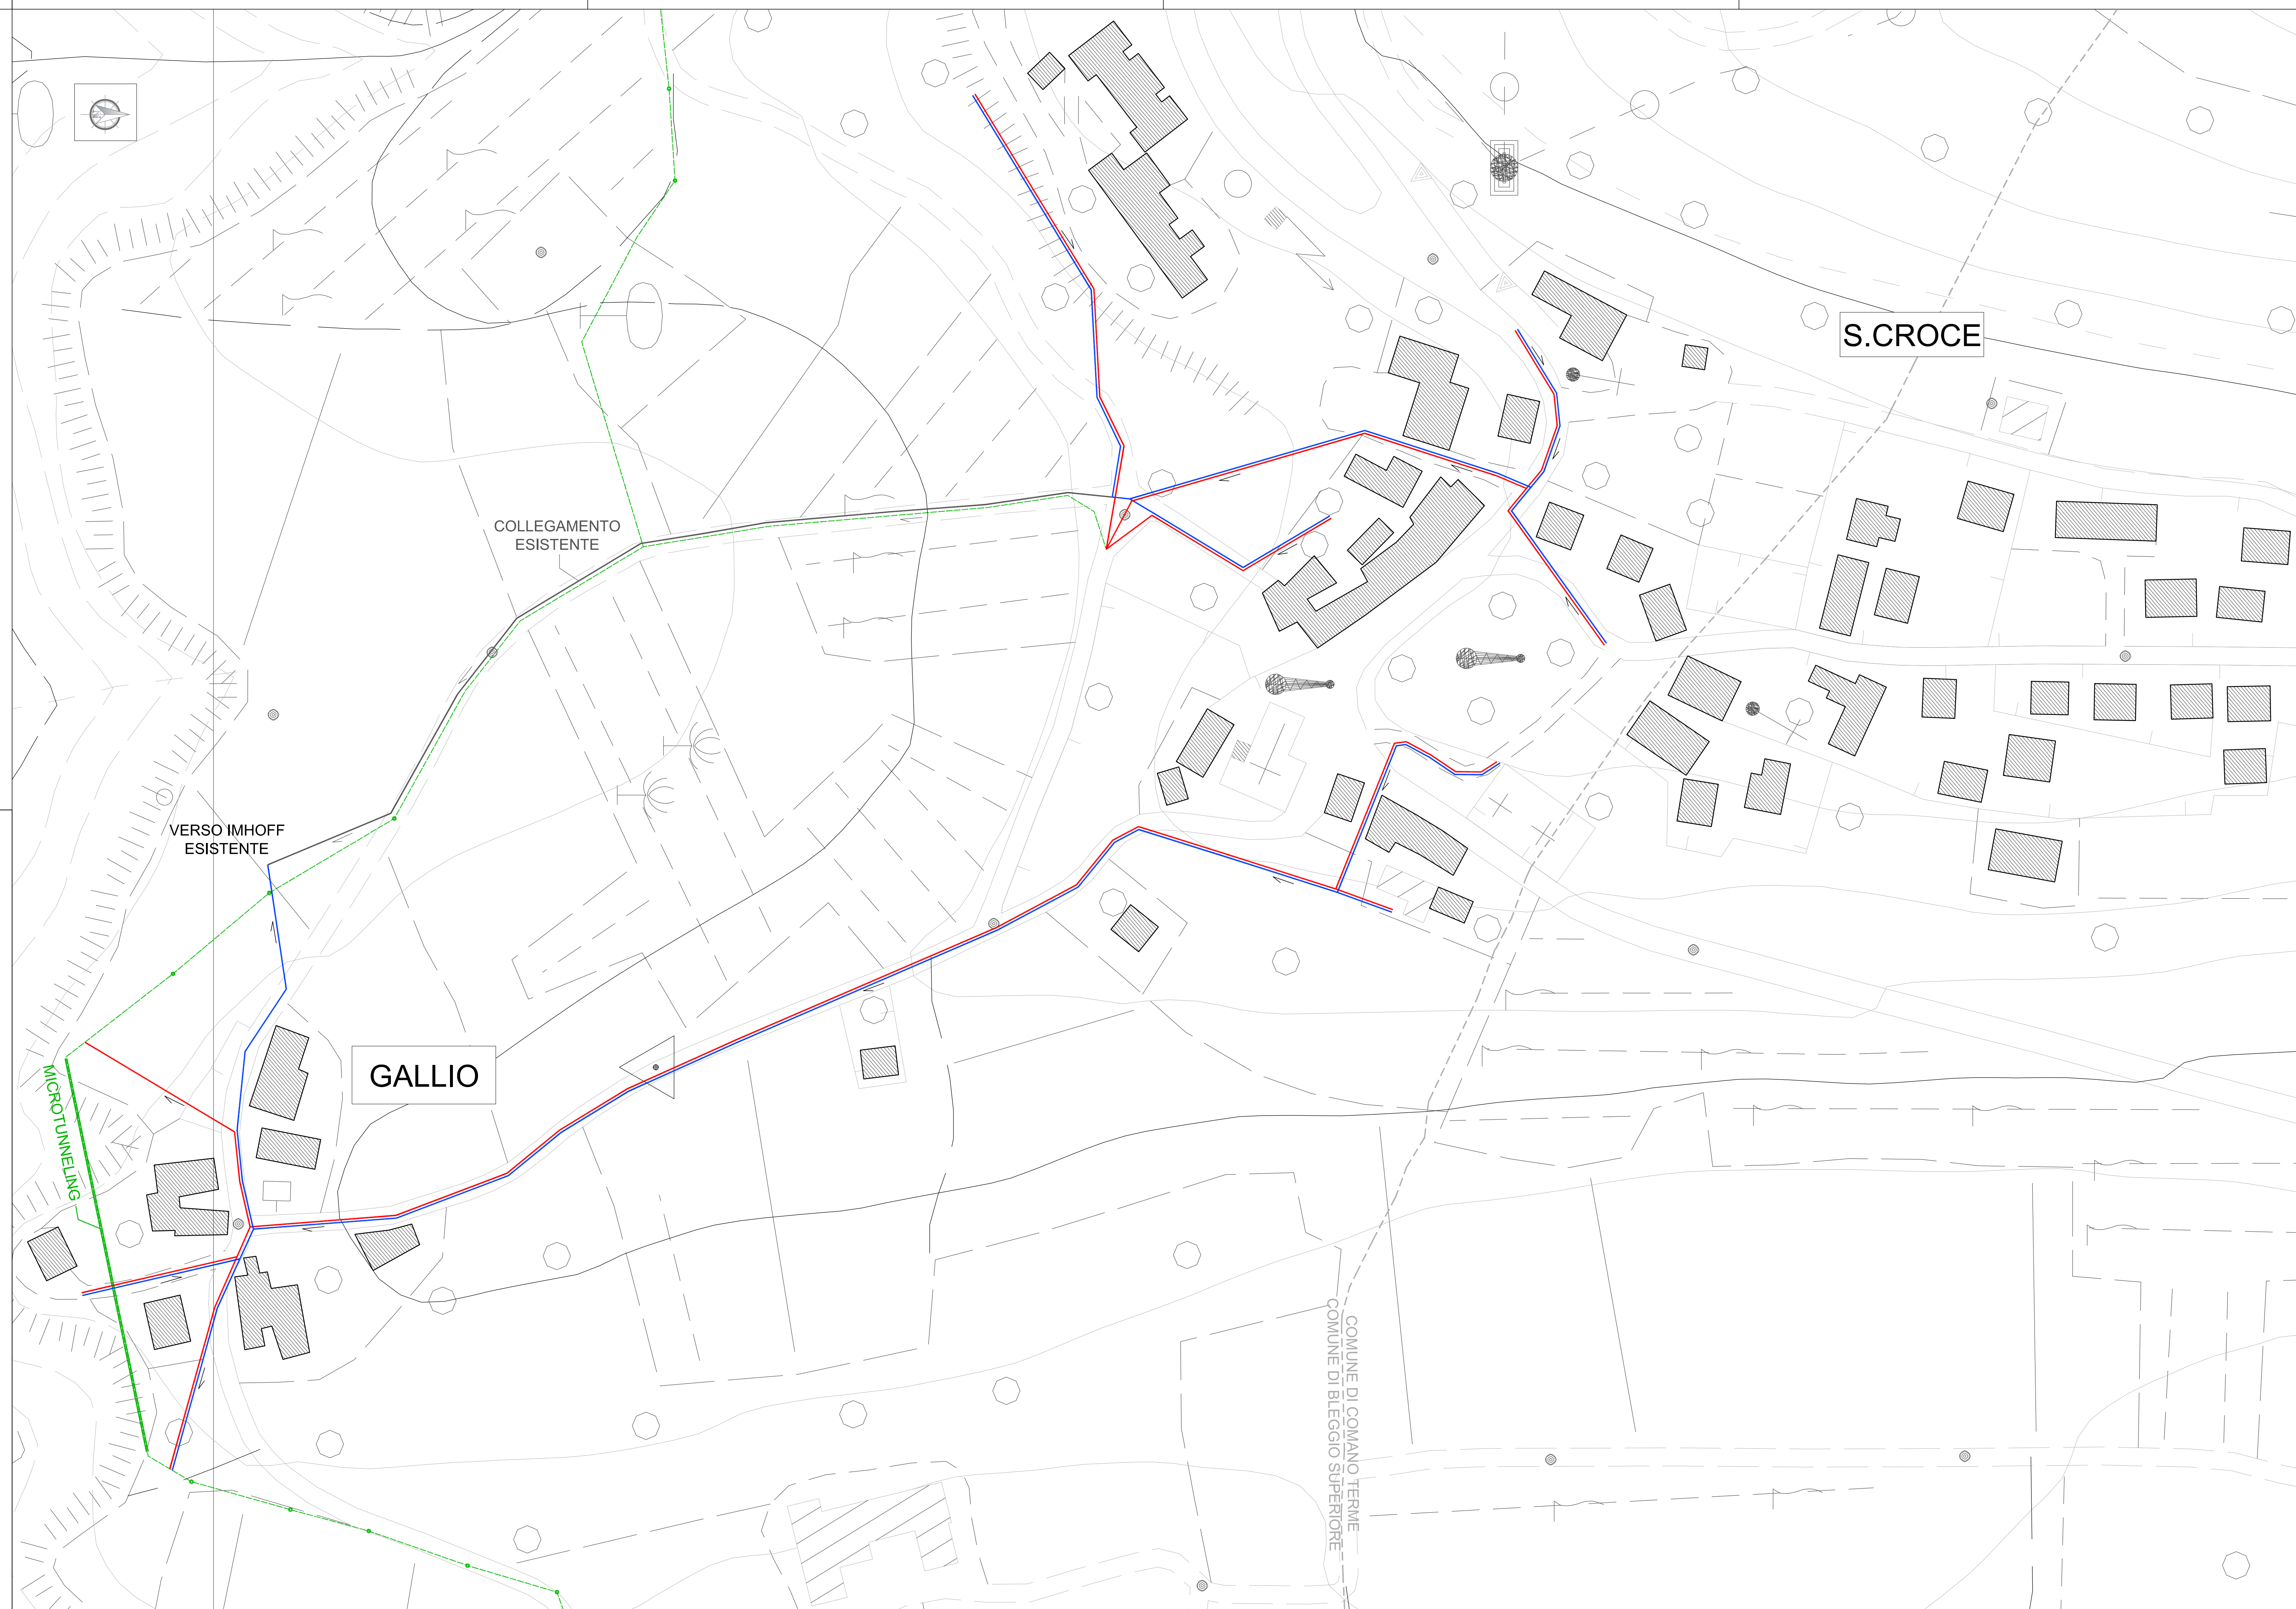

LAVORI PER LA REALIZZAZIONE DELLA NUOVA RETE ACQUEDOTTICA E LO SDOPPIAMENTO DELL'ESISTENTE RETE FOGNARIA MISTA IN RETE ACQUE BIANCHE E NERE NELLE FRAZIONI DI BALBIDO, S.CROCE, MADICE E GALLIO SUL COMUNE DI BLEGGIO SUPERIORE

Oggetto: **NUOVA RETE ACQUE BIANCHE E ACQUE NERE ABITATI DI S.CROCE E GALLIO** Categoria: **PROGETTO PRELIMINARE**

Committente o legale rappresentante: **COMUNE DI BLEGGIO SUPERIORE** fraz. S. Croce, 40 - 38071 Bleggio Superiore



Commessa n. **17/11**
Data **12/11**

Progettisti:

ORDINE DEGLI INGEGNERI DELLA PROV. DI TRENTO Dott. Ing. IVAN VERONESI ISCRIZIONE ALBO N° 2140	ORDINE DEGLI INGEGNERI DELLA PROV. DI TRENTO Dott. Ing. GIORDANO FARINA ISCRIZIONE ALBO N° 2021
---	---

Rev. **00**
Scala **1:1000**
Tavola

STUDIO ASSOCIATO DI INGEGNERIA
di ing. Giordano Farina e ing. Ivan Veronesi
via della Cervara, 6 - 38121 Trento tel. 0461-26.12.02 fax. 0461-26.62.90 e-mail. info@proalpe.it

P.D.09

Rev.	Data	Emesso per:	Disegnato	Controlato	Approvato
00	01/2012	PROGETTO PRELIMINARE	geom. Sara Taronati	ing. Ivan Veronesi ing. Giordano Farina	ing. Ivan Veronesi ing. Giordano Farina

Il presente elaborato è proprietà intellettuale dell'autore. E' vietato utilizzarlo, copiarlo, riprodurlo tutto o in parte, in qualsiasi forma, testi, disegni, grafici e foto senza l'autorizzazione scritta dello stesso.