PARTICOLARE SEZIONE TIPO SCAVI SU PISTA

Sezione B-B

Sezione A-A

Pianta

Legenda	
1	*Fondamenta/Magrone*
2	*Anello in cem. 500mm*
3	*Anello in cem. 1000mm*
4	*Coperchio pozzetto*
5	*Chiusino*
7	*Scala*
8	*Curva 2° 90°*
12	*Valvolageneratore*
13	*Cavo elettrico*
14	*Tubo protezione cavo*
15	*Cavo dati*
16	*Messa a terra*
17	*Morsetto terra*
18	*Elettrante*
19	*Riscaldamento*
20	*Tubo drenaggio*
21	*Pezzo a T*
25	*Schiuma isolante*
30	*Set d'allacciamento*
35	*Tubo filettato 2"*
51	*Conduttura principale acqua*
52	*Coperchio foro*

LEGENDA MATERIALE DI LINEA INTERRATO

- TUBI IN GHISA PER TRASPORTO ACQUA
- TUBI IN POLIETILENE PER TRASPORTO ARIA
- FIBRA OTTICA PER SUPERVISIONE
- CAVO DATI - ALIMENTAZIONE ELETTRICA
- POZZETTI INTERRATI DI INNEVAMENTO

2	PISTA COLMA E SNOWPARK
3	PISTA POZZA DELLA STELLA
4	PISTA PASSO DEL LUPO
5	PISTA DIRETTA
6	SKIWEG VARIANTE DIAGONALE
7	PISTA PRA' ALPESINA
8	PISTA SKIWEG PRA' ALPESINA
9	CAMPO SCUOLA E PRIMI PASSI
10	PISTA PANORAMA
11	PISTA VARIANTE PANORAMA

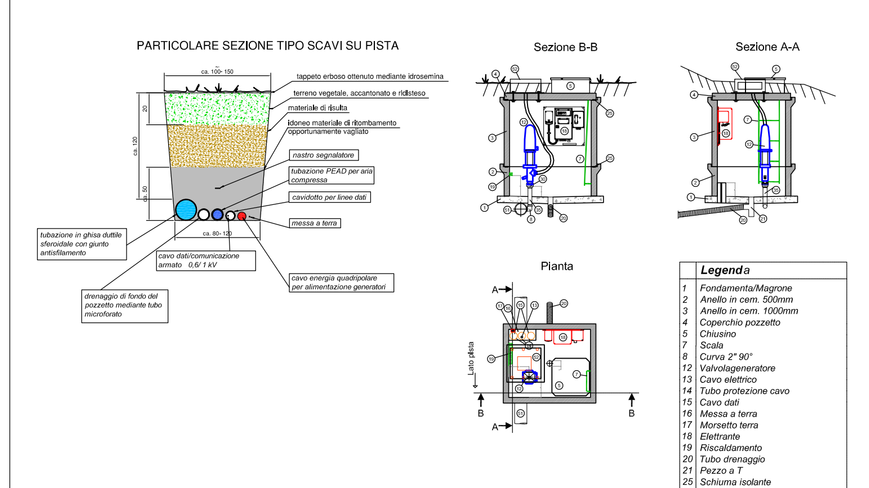

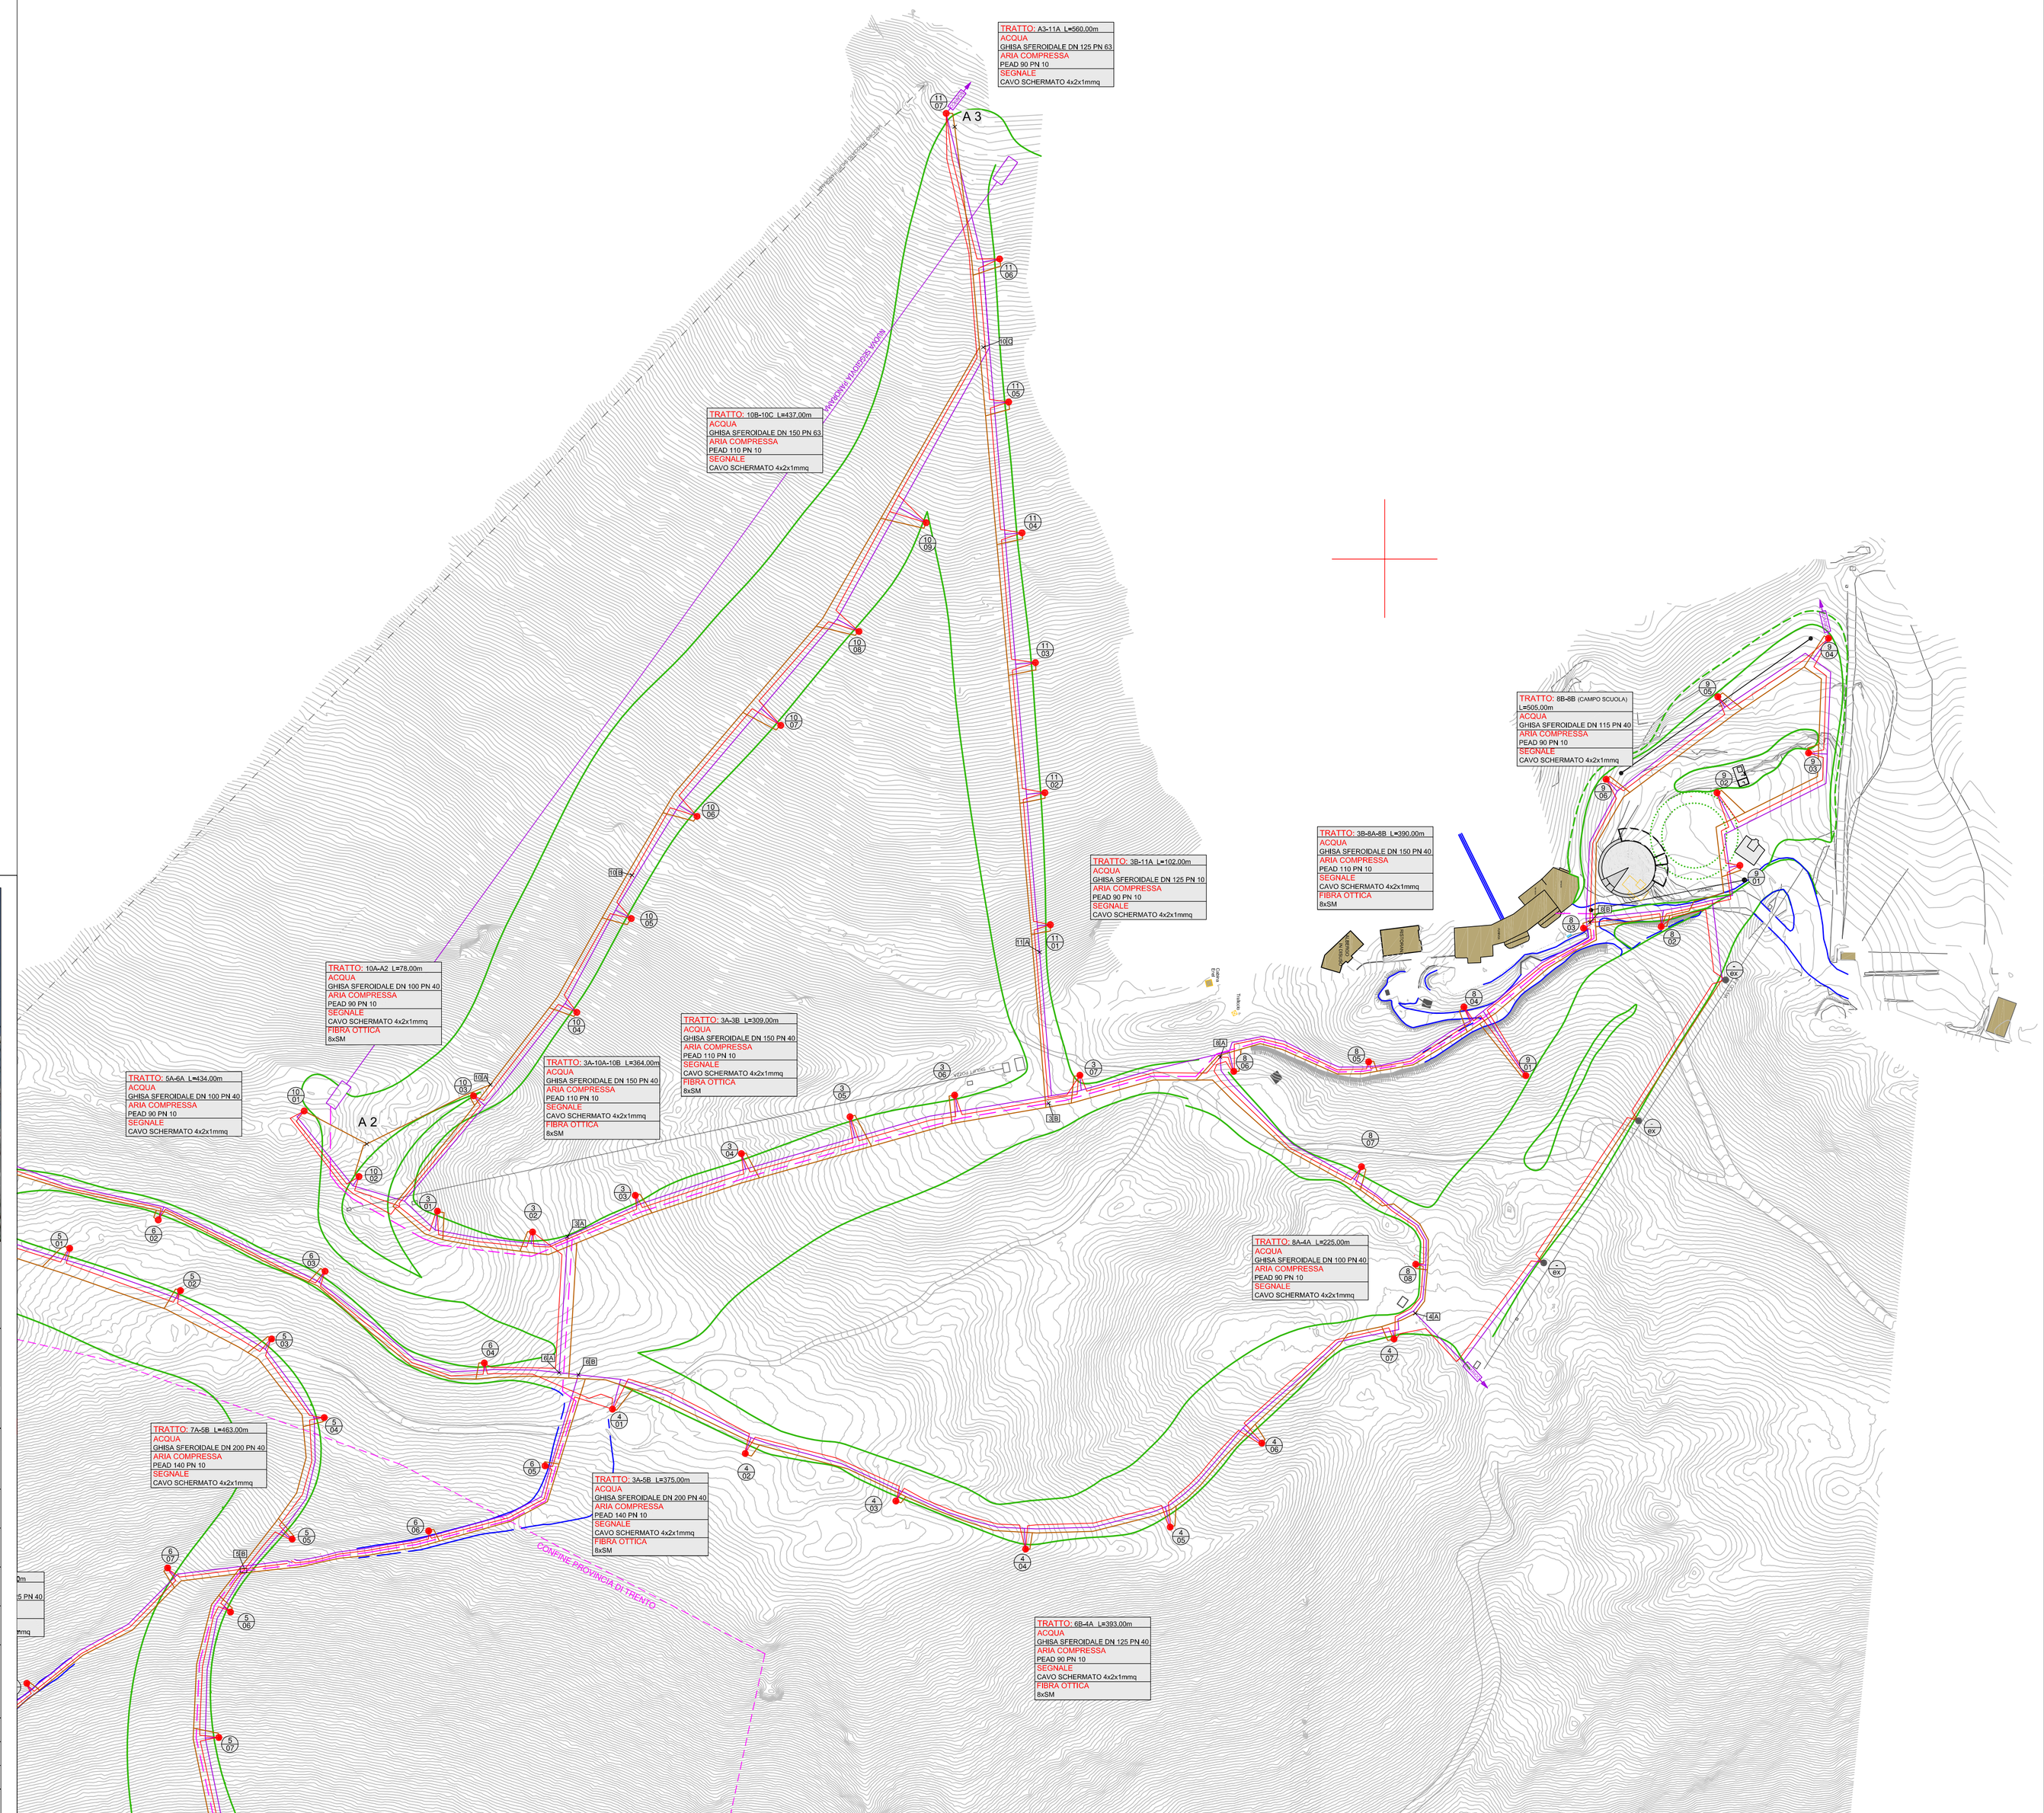

POTENZIAMENTO DELL'OFFERTA TURISTICA DI MALCESINE E MONTE BALDO

REALIZZAZIONE DELLA RETE DI DISTRIBUZIONE D'INNEVAMENTO ARTIFICIALE PROGRAMMATO SULLA SKIAREA DI MALCESINE CON RELATIVE SISTEMAZIONE PISTE

Oggetto:
RETE DISTRIBUZONE
IMPIANTO IDRAULICO - PARTE II

Categoria:
PROGETTO PRELIMINARE

Committente o legale rappresentante:
FUNIVIA MALCESINE MONTE BALDO
VIA S. MARIA ANTICA, 1 - 37121 VERONA (VR)

Commessa n. 06/2010

Data 06/11

Progettisti:

ORDINE DEGLI INGEGNERI DELLA PROV. DI TRENTO
Dott. Ing. IVAN VERONESI
ISCRIZIONE ALBO N° 2140

ORDINE DEGLI INGEGNERI DELLA PROV. DI TRENTO
Dott. Ing. GIORDANO FARINA
ISCRIZIONE ALBO N° 2021

Rev. 01

Scala 1:2000

Tavola D.D.12b

STUDIO ASSOCIATO DI INGEGNERIA
di ing. Giordano Farina e ing. Ivan Veronesi
via della Cervara, 6 - 38100 Trento tel. 0461-26.12.02 fax. 0461-26.62.90 e-mail. info@proalpe.it

Rev.	Data	Emesso per:	Disegnato	Controllato	Approvato
01	06/2011	AUTORIZZAZIONI	geom. Sara Tavonatti	ing. Ivan Veronesi	ing. Ivan Veronesi

Il presente elaborato è proprietà intellettuale dell'autore. E' vietato utilizzare, copiare, riprodurre tutto o in parte, in qualsiasi forma, testi, disegni, grafici e foto senza l'autorizzazione scritta dello stesso